


ELEWACJA ZACHODNIA SKALA 1:100

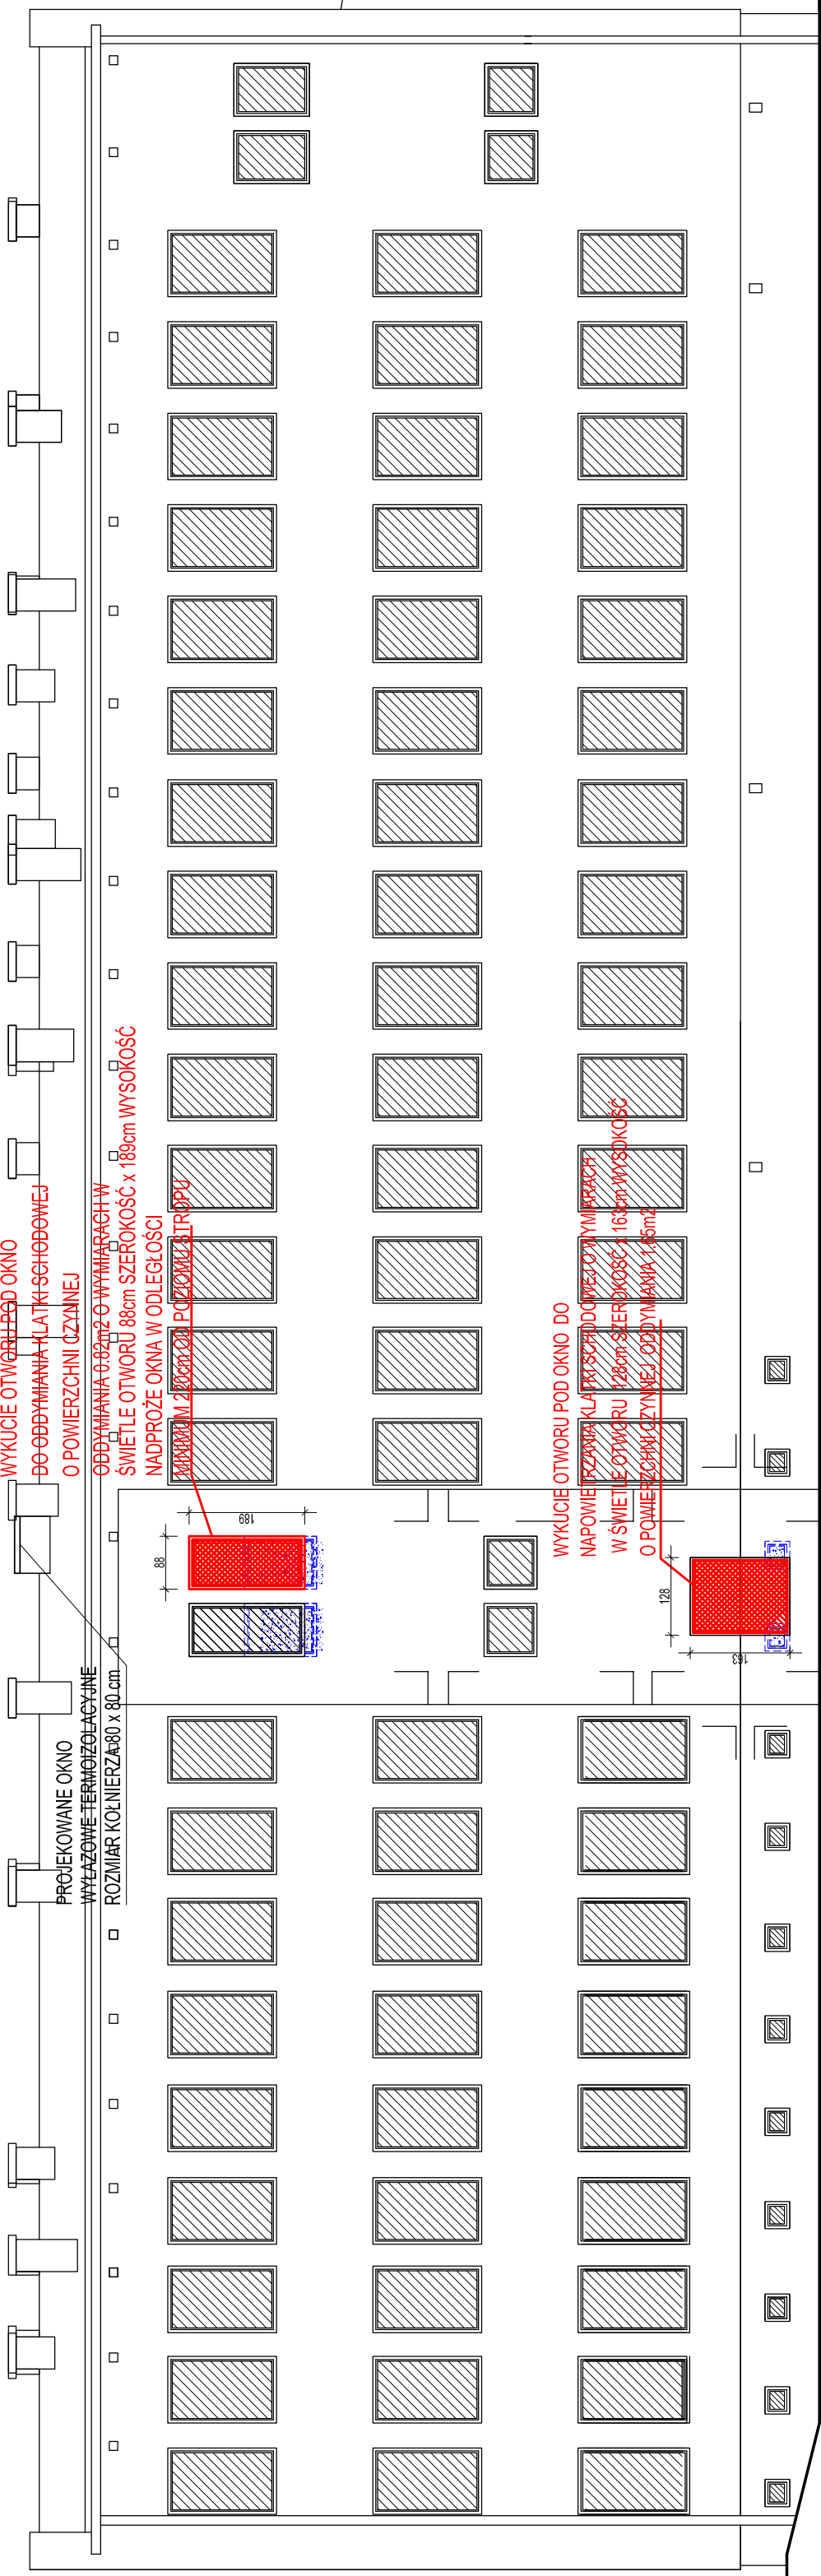

ELEWACJA WSCHODNIA SKALA 1:100

- LEGENDA:
- OKNA PROJEKTOWANE
 - OKNA DO WYBURZENIA
 - OKNA PROZ.

UWAGA:
KOLEM CZERWONYM
ZAZNACZONO ELEMENTY
ZABEZPIECZENIA POŻ.

KOLEM NIEBIESKIM
ZAZNACZONO ELEMENTY
DO WYKUCIA, USUNIĘCIA I WYBURZENIA

TEMAT	PRZEBUDOWA PRZYCHODNI NR 5 W WIELCI W ZAKRESIE DOSTOSOWANIA DLA OSÓB NIEPEŁNOSPRAWNYCH PRZEBUDOWY POMIESZCZEŃ HIGIENICZNO-SANITARNYCH, DOSTOSOWANIE DO AKTUALNYCH PRZEPISÓW PRZECIWOŻAROWYCH, REMONTU POMIESZCZEŃ I KORYTARZY
ADRES	PRZYCHODNIA NR 5 W WIELCI, UL. TAŃSKIEGO 2, DZIAŁKA O NR EMD. NR 907 / 5 OBRĘB 001 STARE MIASTO POŁOŻONA W MIEJSCOWOŚCI WIELEC, GMINA WIELEC, POWIAT WIELECKI
INWESTOR	POWIAT WIELECKI, UL. WYSPIAŃSKIEGO 6, 39-300 WIELEC
NAZWA RYSUNKU	ELEWACJA ZACHODNIA, ELEWACJA WSCHODNIA
FAZA-ARCHITEKTURA	PROJEKT ARCHITEKTONICZNO – BUDOWANY
PROJEKTANT	MGR INŻ. ARCH. IGOR BABELSKI uprawniony do projektowania w specjalności architektonicznej bez ograniczeń upr. nr: Rz/A-09/04
SPRAWDZIŁ	MGR INŻ. ARCH. IWONA MATUNGIEWICZ uprawniony do projektowania w specjalności architektonicznej bez ograniczeń upr. nr: AS8/89
DATA	LISTOPAD 2017
SKALA	1:100
NR RYS.	9