




PRZEKRÓJ a-a
skala 1:20

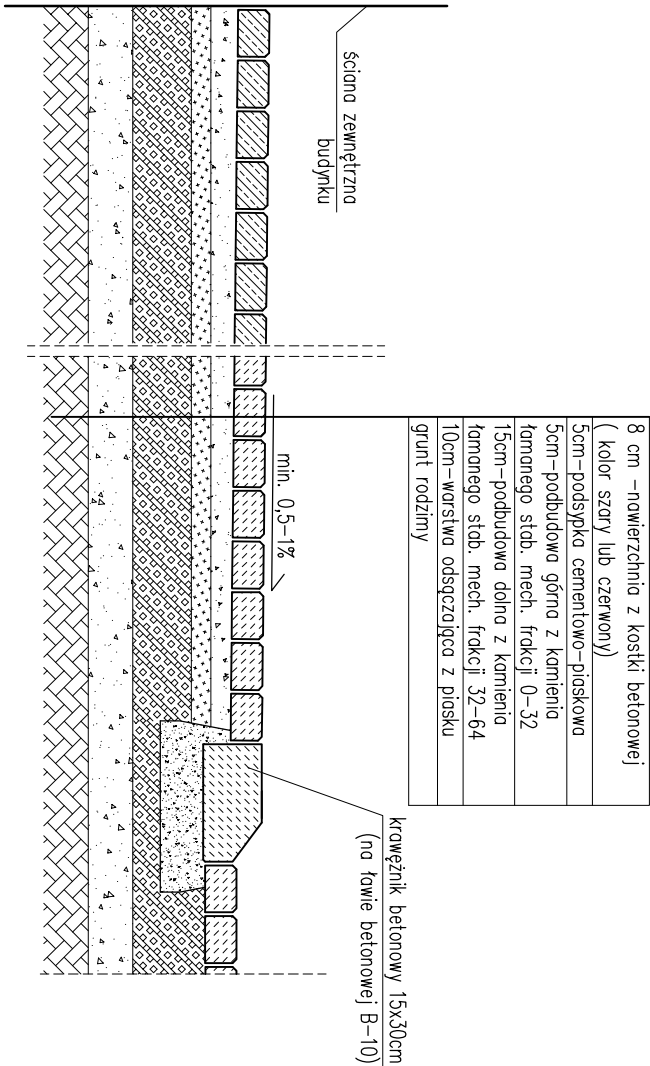

PRZEKRÓJ c-c
skala 1:20

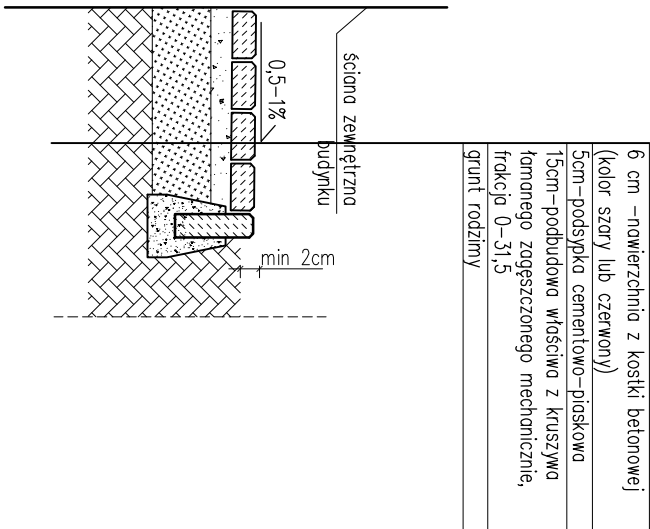


PRZEKRÓJ b-b
skala 1:20

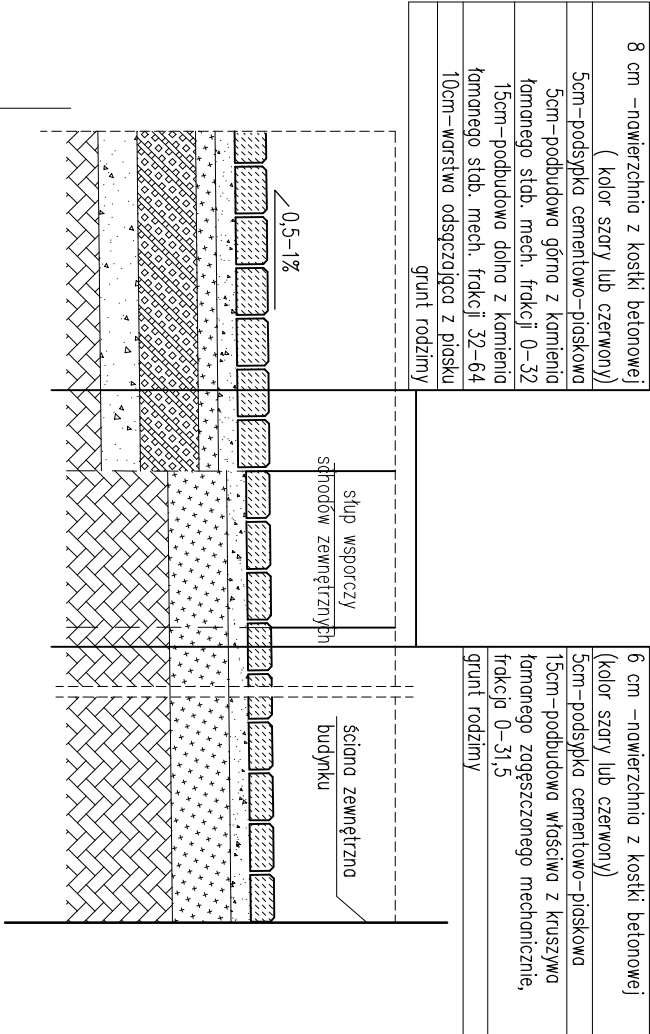

UWAGA! Przy ostatecznym wyliczeniu spadku powierzchni oraz wykonaniu prac przygotowawczych w terenie należy ponownie przeanalizować i ewentualnie skorygować spadki w terenie zachowując zasadę ukosztowania spadku od budynku oraz poziomy istniejących studzienek

PROJEKTOWANE NAWIERZCHNIE PRZY BUDYNKU.

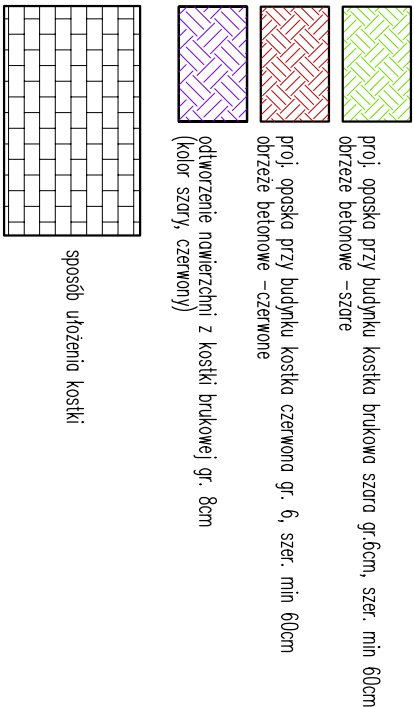

RYSUINEK ROZPATRYWAĆ Z RYSUNKAMI BRANŻOWYMI I OPISEM

		MCR N2 ARCH. DOROTA HAMULA-ŁIS UL. OKRĘDZOWSKIEGO 4, 39-300 WIELICZ NR-807-126-33-24, TEL.50-112-78-89	
NAZWA, ADRES, OBIEKTU, NR DZIAŁEK: ROBOTY BUDOWLANE POLEGAJĄCE NA TERMOMODERNIZACJI BUDYNKU PRZYCHODNI ZDROWIA NR 5 W WIELICZU PRZY ULICY TANUSKIEGO 2 NA DZIAŁCE NR EMD. 907/5, OBRĘB: 1 STRAŻ WIASTO.			
INWESTOR: STAROSTWO POWATOWE W WIELICZU UL. WYSPIAŃSKIEGO 6, 39–300 WIELICZ		NAZWA RYSUNKU: lokalizacja opaski betonowej/nawierzchnia	
PROJEKTOWAŁ(O): mgr inż. arch. Dorota Hamula-Łis Rz/A – 07/06 uprawnienia do projektowania w specjalności architektonicznej bez ograniczeń		SPRACOWAŁ(O): mgr inż. arch. Magdalena Hasek Rz/A – 02/06 uprawnienia do projektowania w specjalności architektonicznej bez ograniczeń	
DATA: listopad 2015		SKALA: 1:20/1:200	
NR RYS.: A10		BRANŻA: ARCHITEKTURA	