

UCHWAŁA NR 72/500/2020
Zarządu Powiatu Mieckiego
z dnia 12 marca 2020 roku

w sprawie wyrażenia opinii dotyczącej realizacji inwestycji drogowej
pn. „Budowa drogi gminnej łączącej ul. Wojsławską z ul. Korczaka w Mielcu oraz przebudowę kolidujących sieci wodociągowej, gazowniczej jak również budową kanału technologicznego, kanalizacji deszczowej oraz oświetlenia ulicznego w Mielcu”


Na podstawie § 81 ust. 1 Statutu Powiatu Mieckiego przyjętego Uchwałą Nr XXV/222/2013 z dnia 20 marca 2013 roku ze zm. oraz art. 11a ustawy z dnia 10 kwietnia 2003 roku o szczególnych zasadach przygotowania i realizacji inwestycji w zakresie dróg publicznych (Dz.U. z 2018r. poz. 1474 t.j.) Zarząd Powiatu Mieckiego uchwala, co następuje:

§ 1. Uwzględniając wniosek z dnia 21 lutego 2020r. **Pana Miłosza Klimowskiego - Projektanta** Biura Projektów „Drogowiec”, adres: ul. Karpacka 54, 33-159 Zalasowa, działającego na podstawie upoważnienia udzielonego przez Gminę Miejską Mielec ul. Żeromskiego 26, 39-300 Mielec, pozytywnie opiniuje się realizację inwestycji drogowej pn. „*Budowa drogi gminnej łączącej ul. Wojsławską z ul. Korczaka w Mielcu oraz przebudowę kolidujących sieci wodociągowej, gazowniczej jak również budową kanału technologicznego, kanalizacji deszczowej oraz oświetlenia ulicznego w Mielcu*” o opisie i lokalizacji zgodnych z przedłożonymi załącznikami do wniosku.

§ 2. Wykonanie uchwały powierza się Przewodniczącemu Zarządu Powiatu Mieckiego.

§ 3. Uchwała wchodzi w życie z dniem podjęcia.

1. Przewodniczący Zarządu
Stanisław Lonczak
2. Wicestarosta Powiatu
Andrzej Bryła.....
3. Członek Zarządu
Andrzej Chrabąszcz
4. Członek Zarządu
Zbigniew Działowski
5. Członek Zarządu
Maciej Jemiolo

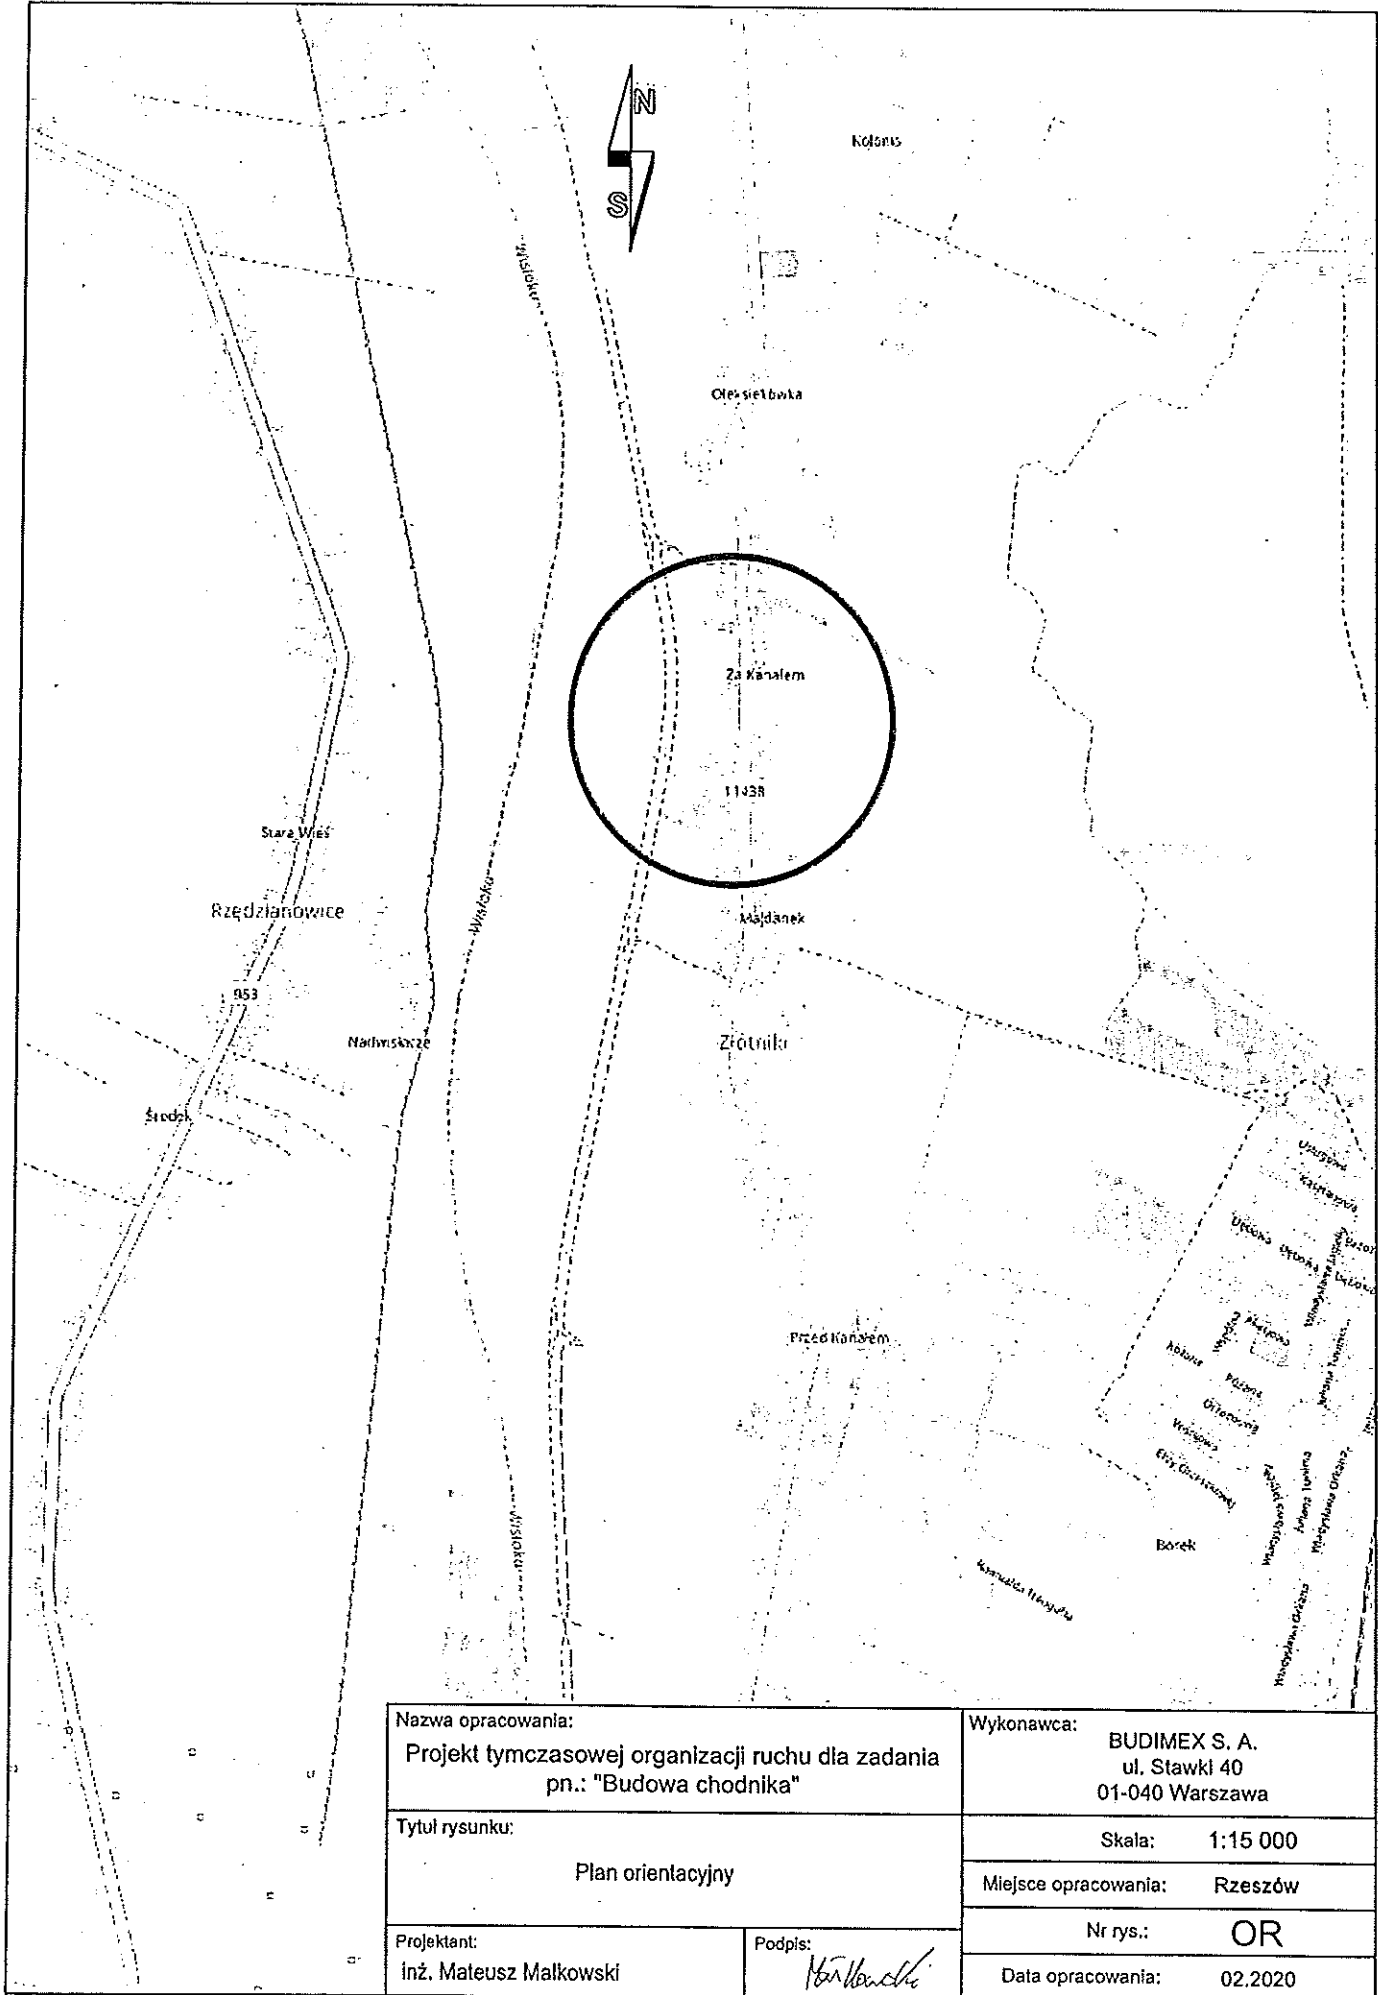

Nazwa opracowania: Projekt tymczasowej organizacji ruchu dla zadania pn.: "Budowa chodnika"		Wykonawca: BUDIMEX S. A. ul. Stawki 40 01-040 Warszawa	
Tytuł rysunku: Plan orientacyjny		Skala: 1:15 000	
Projektant: inż. Mateusz Małkowski		Miejsce opracowania: Rzeszów	
Podpis: <i>Mateusz Małkowski</i>		Nr rys.: OR	
		Data opracowania: 02.2020	