

WYKAZ POMIESZCZEŃ

Nr	Nazwa Pomieszczenia	Rodzaj Posadzki	Pow.
1.2	Klatka schodowa	Płytki gresowe	16.40m2
1.3	Korytarz / poczekalnia	Płytki gresowe	84.15m2
1.4	Poczekalnia	Płytki gresowe	15.50m2
1.5	Korytarz / sala ćwiczeń	Wykładzina PVC	47.90m2
1.6	Gabinet lekarski	Płytki gresowe	7.70m2
1.7	Gabinet lekarski	Płytki gresowe	7.33m2
1.8	Pomieszczenie gospodarcze	Płytki gresowe	11.60m2
1.9	Szatnia personelu	Płytki gresowe	4.70m2
1.10	Pomieszczenie magazynowe	Płytki gresowe	1.05m2
1.11	Sala rehabilitacyjna	Wykładzina PVC	19.30m2
1.12	Sala ćwiczeń	Wykładzina PVC	24.00m2
1.13	Sala rehabilitacyjna	Wykładzina PVC	19.40m2
1.14	Gabinet lekarski	Płytki gresowe	11.90m2
1.15	Szatnia pacjentów	Płytki gresowe	11.50m2
1.16	WC niepełnosprawnych	Płytki gresowe	4.50m2
1.17	Pomieszczenie sanitarne personelu	Płytki gresowe	3.00m2
1.18	Pomieszczenie sanitarne personelu	Płytki gresowe	4.65m2
1.19	Pomieszczenie gospodarcze	Płytki gresowe	0.96m2
1.20	Korytarz	Płytki gresowe	3.10m2
1.21	Gabinet lekarski	Płytki gresowe	13.34m2
1.22	Gabinet lekarski	Płytki gresowe	12.13m2
1.23	Sala rehabilitacyjna	Wykładzina PVC	25.60m2
1.24	Korytarz	Płytki gresowe	5.40m2
1.25	Sala rehabilitacyjna	Wykładzina PVC	6.31m2
1.26	Sala rehabilitacyjna	Płytki gresowe	11.71m2
1.27	Gabinet lekarski	Płytki gresowe	12.50m2
1.28	Klatka schodowa	Płytki gresowe	21.25m2
1.29	Recepcja	Płytki gresowe	14.75m2
1.30	Sala rehabilitacyjna	Wykładzina PVC	24.66m2
1.31	Sala rehabilitacyjna	Wykładzina PVC	18.75m2
1.32	Gabinet lekarski	Płytki gresowe	11.67m2
1.33	Gabinet lekarski	Płytki gresowe	18.12m2
1.34	Gabinet lekarski	Płytki gresowe	11.70m2
	Razem		510.76m2

RYSUNEK ROZPATRYWAĆ Z RYSUNKAMI BRANŻOWYMI I OPISEM

TEMAT	PRZEBUDWA PRZYCHODNI NR 5 W MIEJCU W ZAKRESIE DOSTOSOWANIA DLA OSÓB NIEPEŁNOSPRAWNYCH PRZEBUDOWY POMIESZCZEŃ HIGIENICZNO-SANITARNYCH, DOSTOSOWANIE DO AKTUALNYCH PRZEPISÓW PRZEMPOŻAROWYCH, REMONTU POMIESZCZEŃ I KORYTARZY
ADRES	PRZYSTANIE NR 5 W MIEJCU, UL. TĄSKIEGO 2, DZIAŁKA O NR EMD. NR 907 / 5 OBRĘB 001 STARE MIASTO POŁOŻONA W MIEJSCOWOŚCI MIELEC, GMINA MIELEC, POWIAT MIELECKI

INWESTOR

POWIAT MIELECKI, UL. WYSPIAŃSKIEGO 6, 39-300 MIELEC

NAZWA RYSUNKU

RZUT I PIĘTRA, DETAL "C", DETAL "D"

FAZA ARCHITEKTURA

PROJEKTANT

MGR INŻ. ARCH. IGOR BABELSKI

PROJEKT

MGR INŻ. ARCH. IWONA MATUNGIEWICZ

SPRAWDZIŁ

DATA

LISTOPAD 2017

SKALA

1:100, 1:50

NR RYS.

4

LEGENDA:

- PROJEKTOWANA ŚCIANA DZIAŁOWA WYKONANA Z KAMINOWO-SZKLANEJ GR. 12cm
- PROJEKTOWANA ŚCIANA DZIAŁOWA BETON KOMORKOWY GR. 10cm
- ŚCIANY ISTNIEJĄCE
- PROJEKTOWANA ŚCIANA DZIAŁOWA LAMINATOWA GR. 3cm H=200CM
- ŚCIANY DO ZAMUROWANIA
- PROJEKTOWANA ŚCIANA DZIAŁOWA GIPS-KARTON, STYROPIAN GR. 7cm

ŚCIANY DO WYBURZENIA

PORĘCZ ISTNIEJĄCA DO DEMONTAŻU

PORĘCZ PROJEKTOWANA

ISTNIEJĄCY GRZEJNIK DO USUNIĘCIA

PROJEKTOWANY GRZEJNIK W GLĄB ŚCIANY DO WNEKI

ISTNIEJĄCY SCHODZIAŁ DO PRZEWOZU OSÓB NIEPEŁNOSPRAWNYCH DO DEMONTAŻU

DRZWI PROJEKTOWANE

DRZWI DO WYBURZENIA


DRZWI O ODP. OGNI. EI30

UWAGA:

KOLOREM CZERWONYM ZAZNACZONO ELEMENTY ZABEZPIECZENIA PROZ.


KOLOREM NIEBIESKIM ZAZNACZONO ELEMENTY DO WYKUCIA, USUNIĘCIA I WYBURZENIA

WYKUC WNEKE O WYMIARACH: 130cm SZEROKOŚĆ, 80cm WYSOKOŚĆ, 15cm GŁĘBOKOŚĆ, WYSOKOŚĆ NAD POZIOMEM POSADZKI HP=10cm DO PROJEKTOWANEGO GRZEJNIKA C.O. - 22 / 500 / 1000 22cm GŁĘB. 30cm WYS. 100cm SZER.

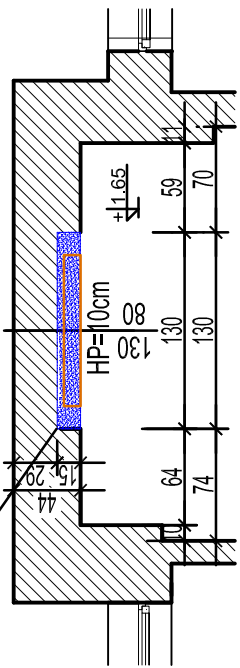


POZIOM +1,65

WYKUC WNEKE O WYMIARACH: 130cm SZEROKOŚĆ, 80cm WYSOKOŚĆ, 15cm GŁĘBOKOŚĆ, WYSOKOŚĆ NAD POZIOMEM POSADZKI HP=10cm DO PROJEKTOWANEGO GRZEJNIKA C.O. - 11 / 500 / 1000 11cm GŁĘB. 50cm WYS. 100cm SZER.

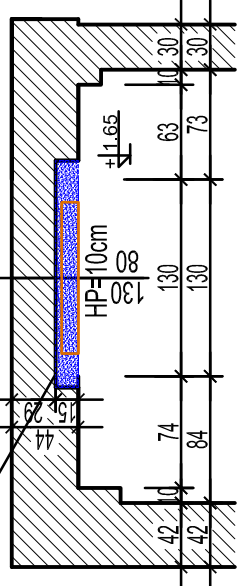


POZIOM +1,65

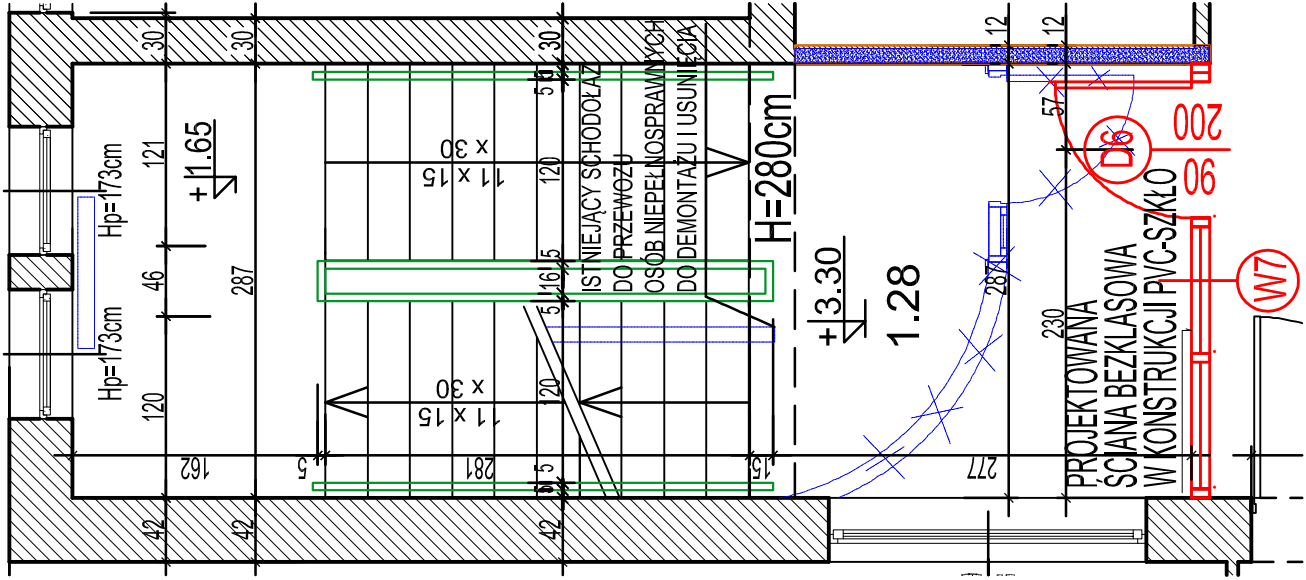

DETAL "C" SKALA 1:50

POZIOM +3,30

POZIOM +3.30m

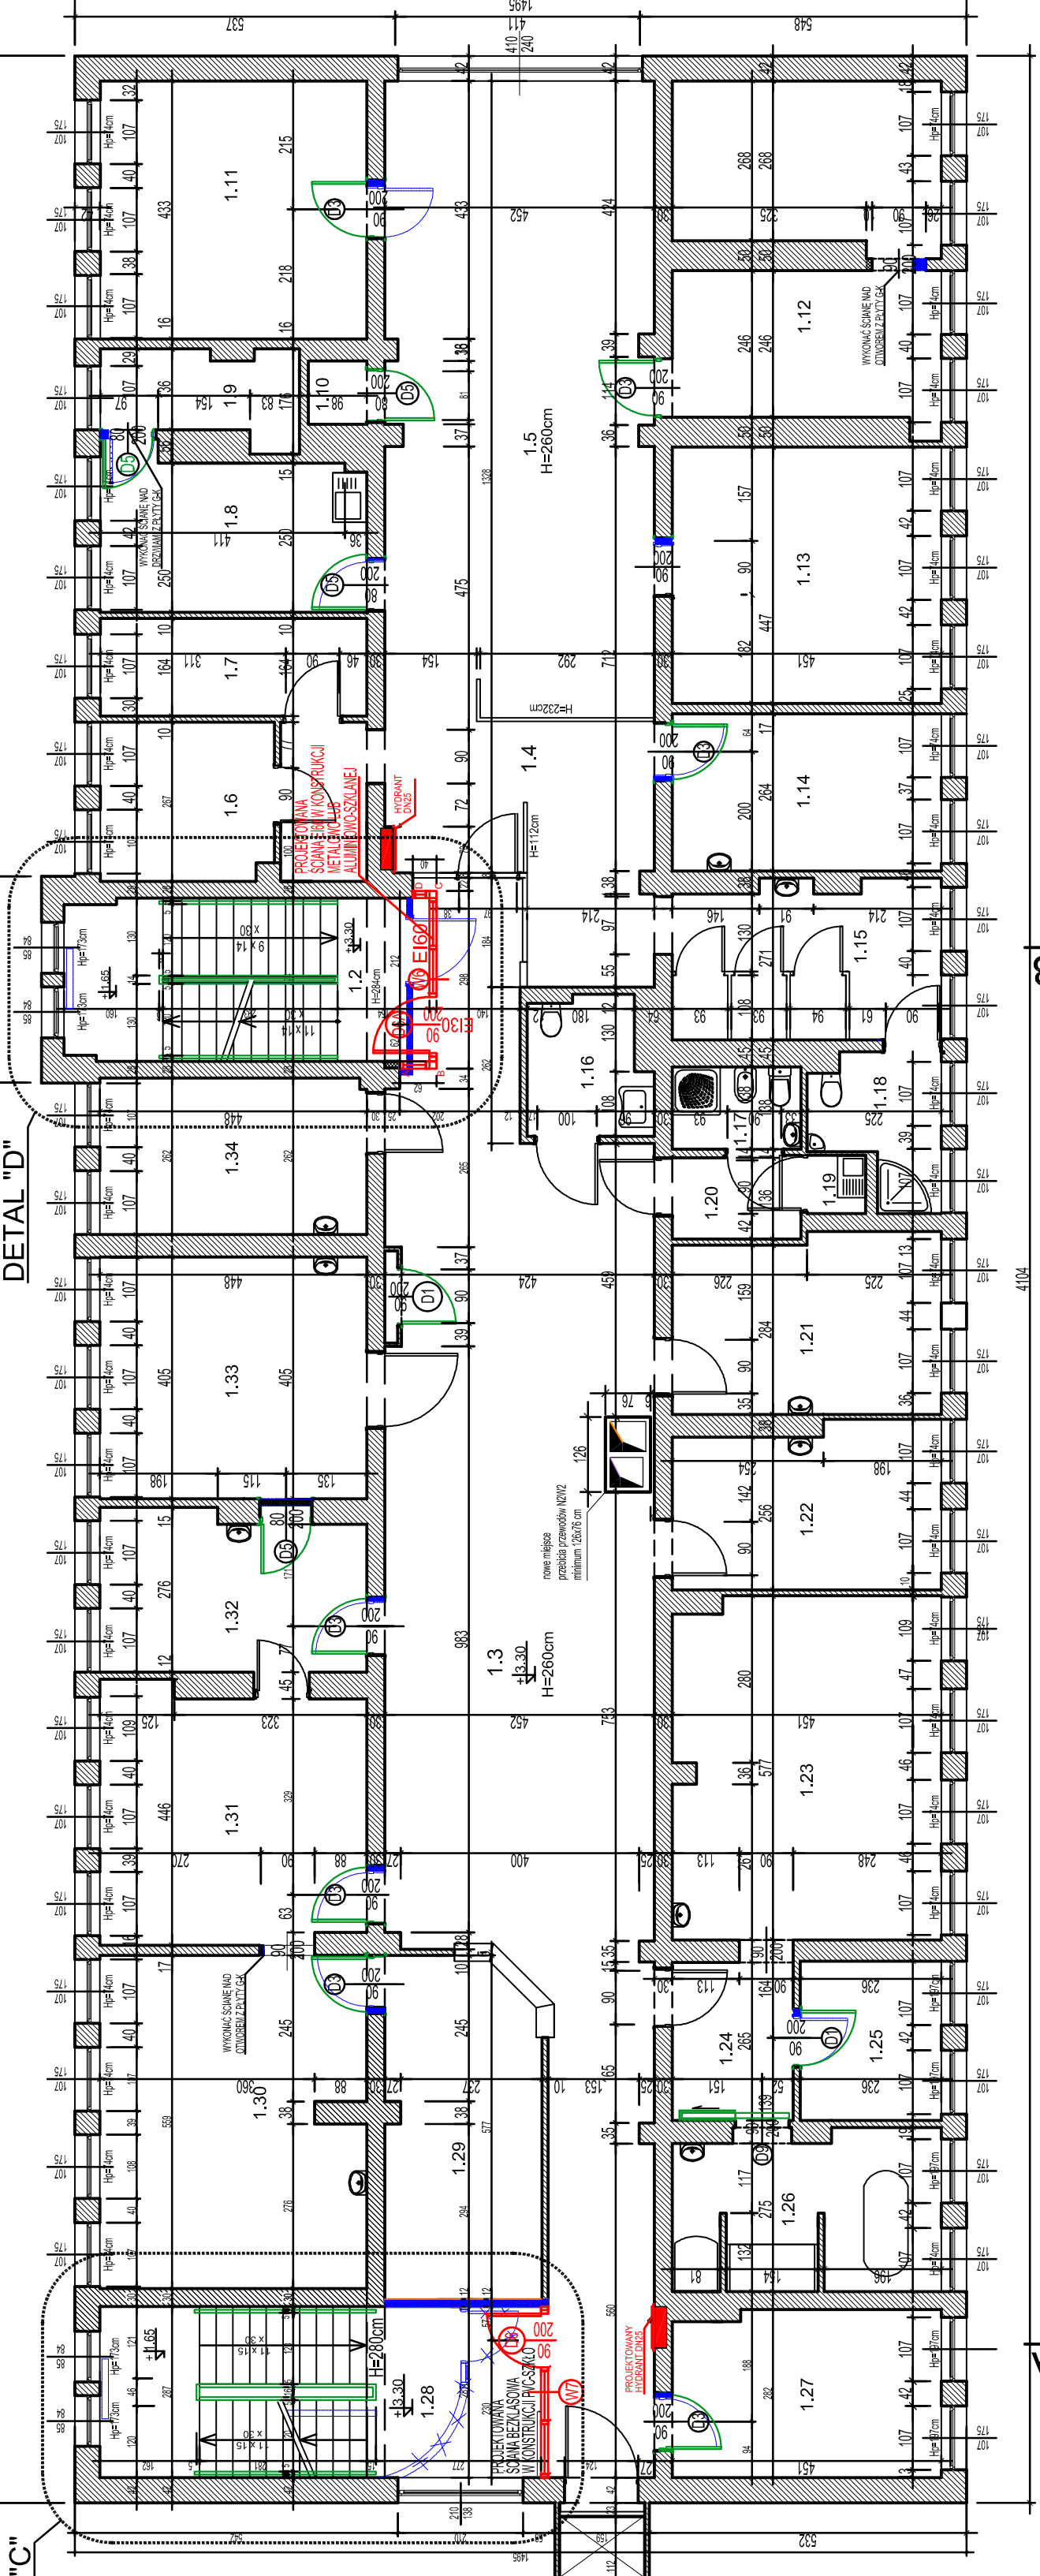

RZUT I PIĘTRA

SKALA 1:100