


ORIENTACJA

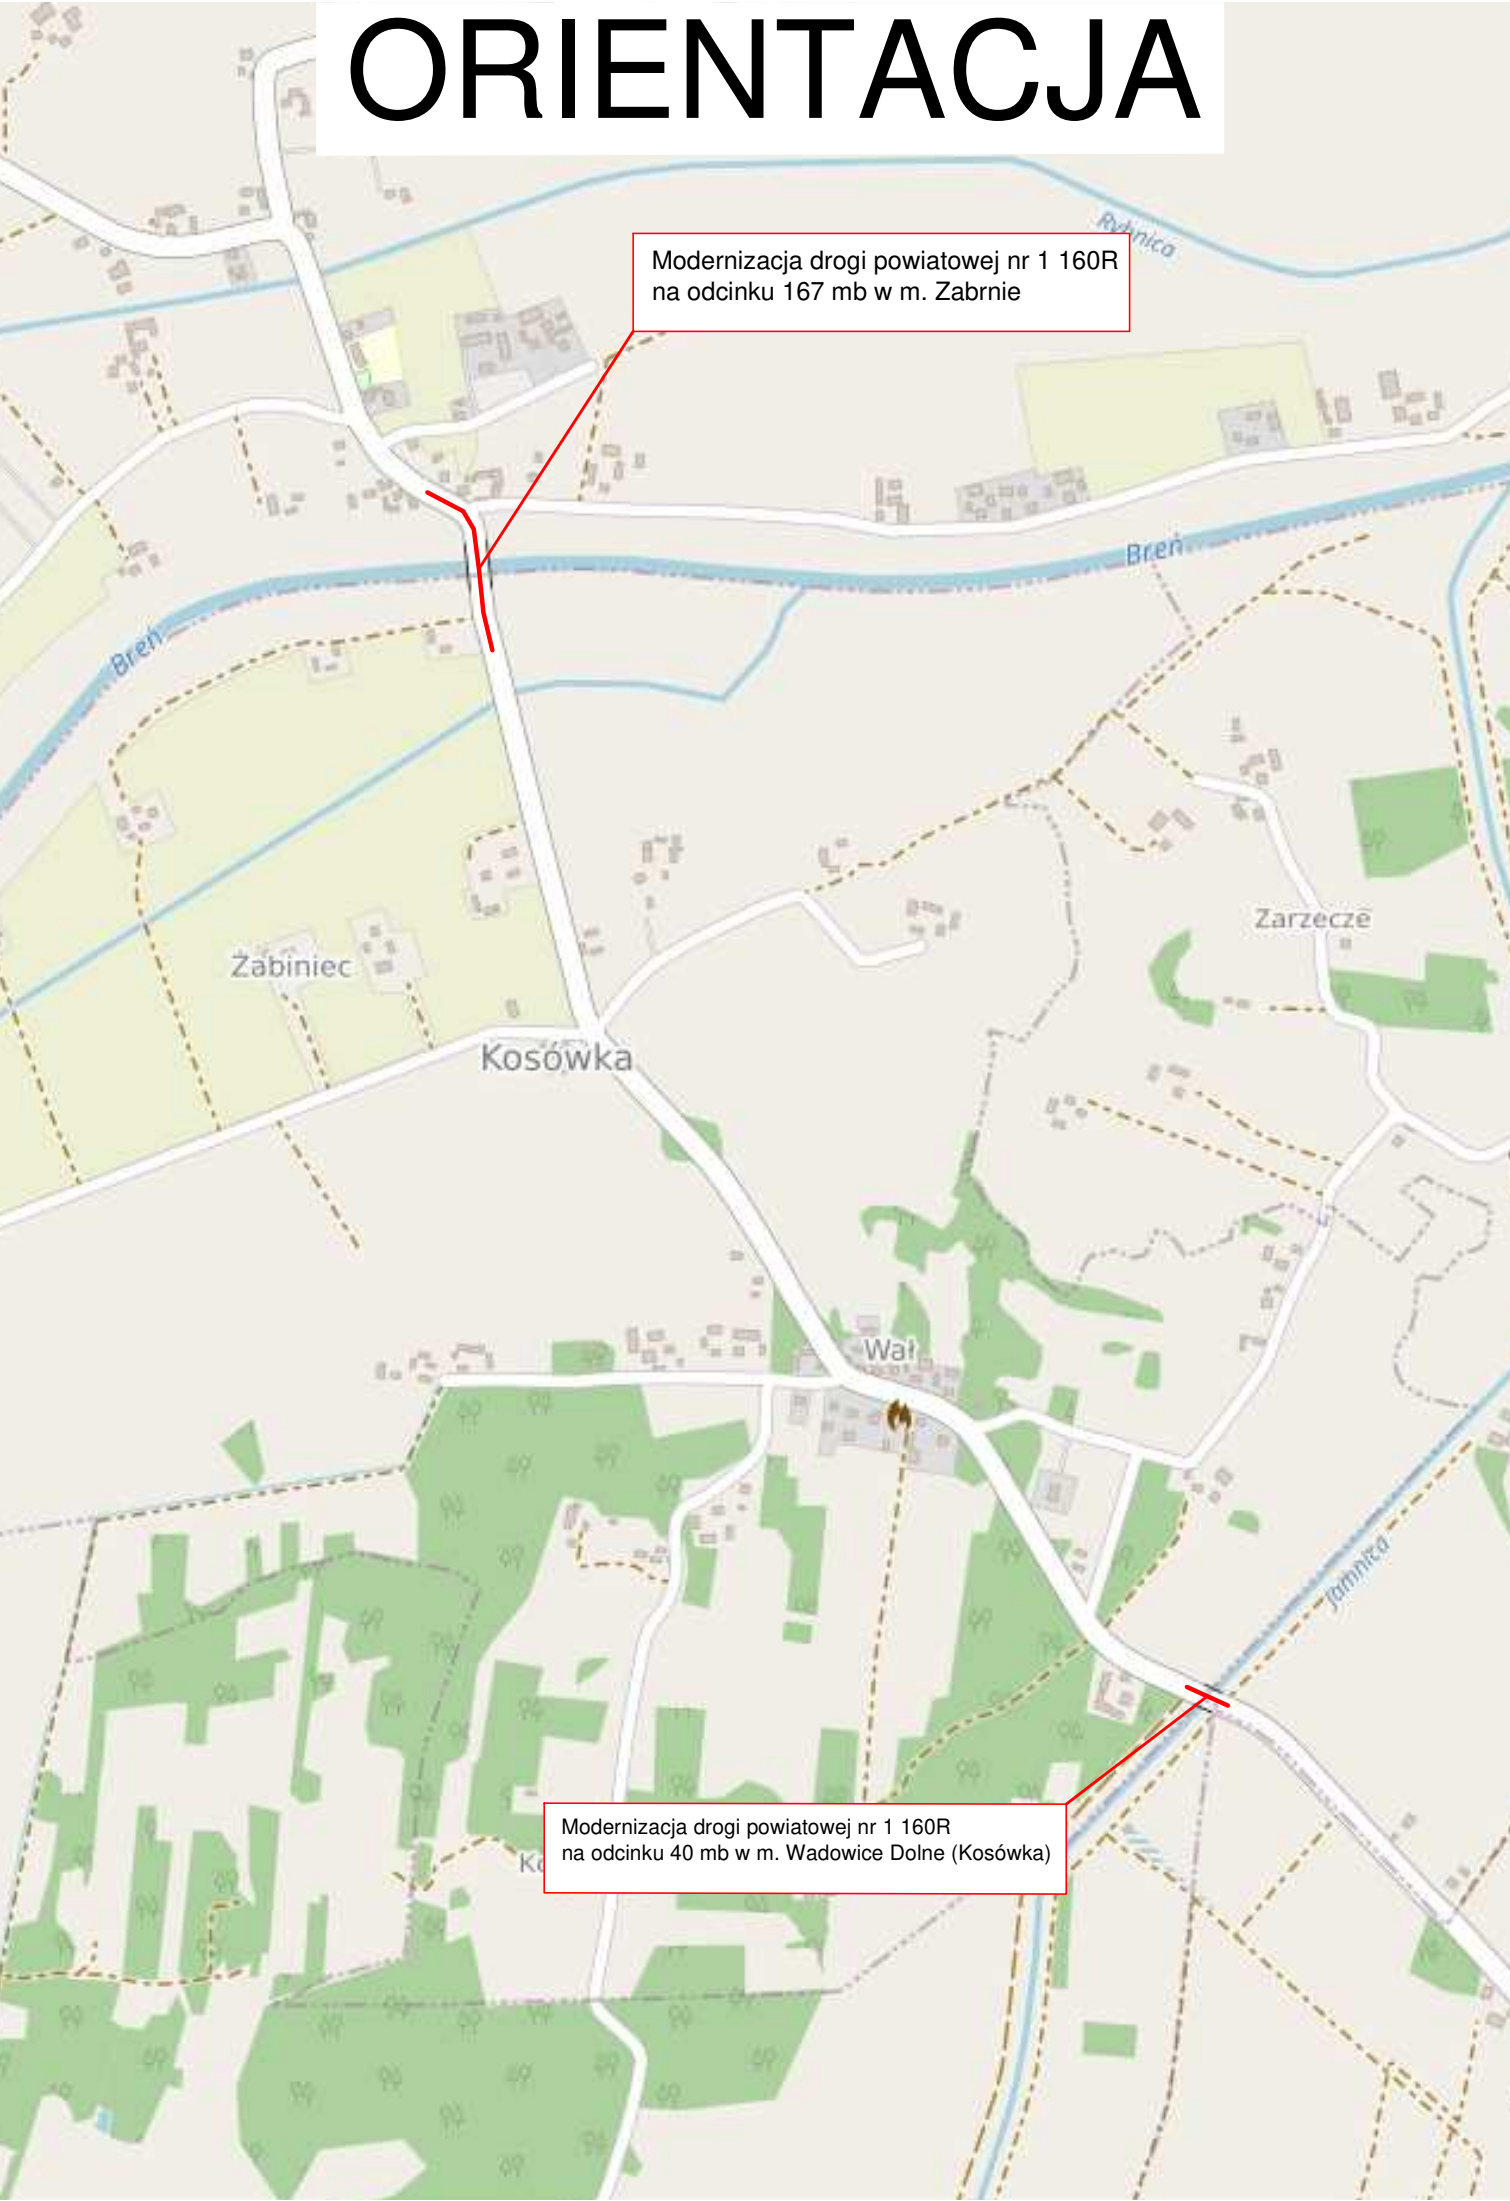

Modernizacja drogi powiatowej nr 1 160R
na odcinku 167 mb w m. Zabrze

Modernizacja drogi powiatowej nr 1 160R
na odcinku 40 mb w m. Wadowice Dolne (Kosówka)