
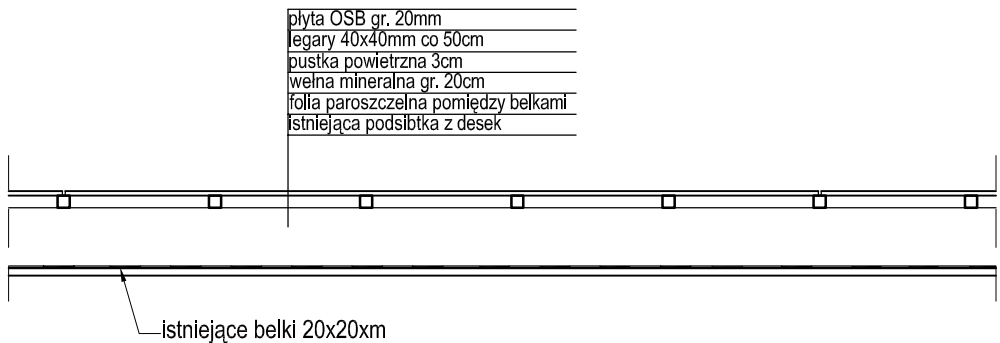


PRZEKRÓJ PRZEZ STROP
skala 1:25

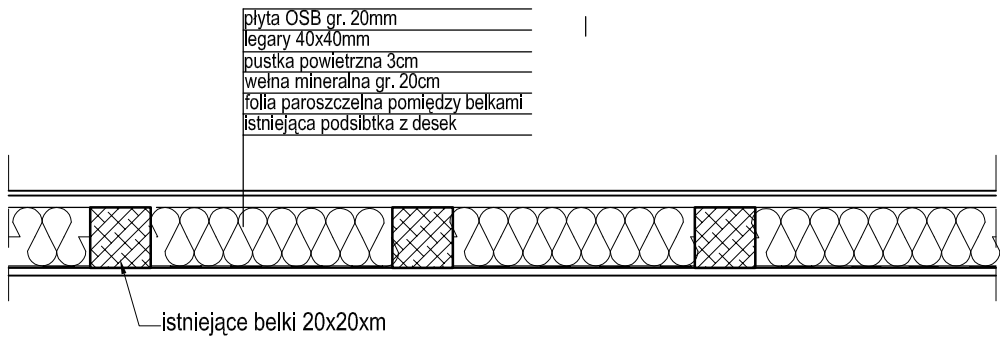

wełna mineralna gr. 20cm o współczynniku $\lambda=0,037 [W/(m\cdot K)]$;
plyta OSB3 wodoodporna gr. 20mm układana w odstępach około 3cm

Istniejące warstwy między belkami usunąć i wywieźć do miejsca składowania gruzu,

SKALA 1:25		INWESTOR Powiat Mielecki 39-300 Mielec, ul. Wyspiańskiego 6		
OBIEKT Roboty remontowe wraz z dociepleniem ścian i stropu w ramach termomodernizacji budynku Przychodni Zdrowia nr 1 przy ul. Sandomierskiej 1 dz. nr ewid 1771 w Mielcu (Obręb: 0001 Stare Miasto)				
Szczegół docieplenia stropu				
PROJEKTANT	mgr inż. M Majewski upr. bud w specjalności instalacyjnej		S 150/99	10.2018
				10.2018
RODZAJ INWESTYCJI BUDOWA		FAZA PROJ. BUDOWLANY	BRANŻA ARCHIT.	NR RYS. 8.A