



WYLOT BOCZNY KANALIZACJI DESZCZOWEJ
DO ROWU DROGOWEGO

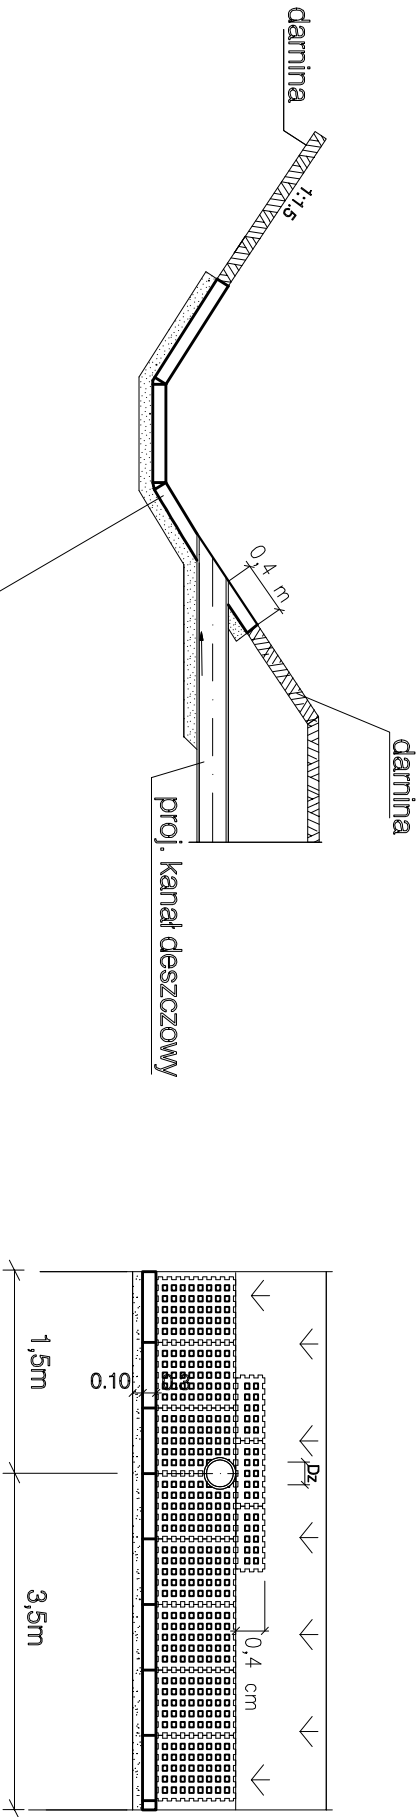

płyty ażurowe na podsypce
cementowo-piaskowej 10cm;
wolne przesłizzenie wokół rury
uzupełnić kamieniem na zaprawie

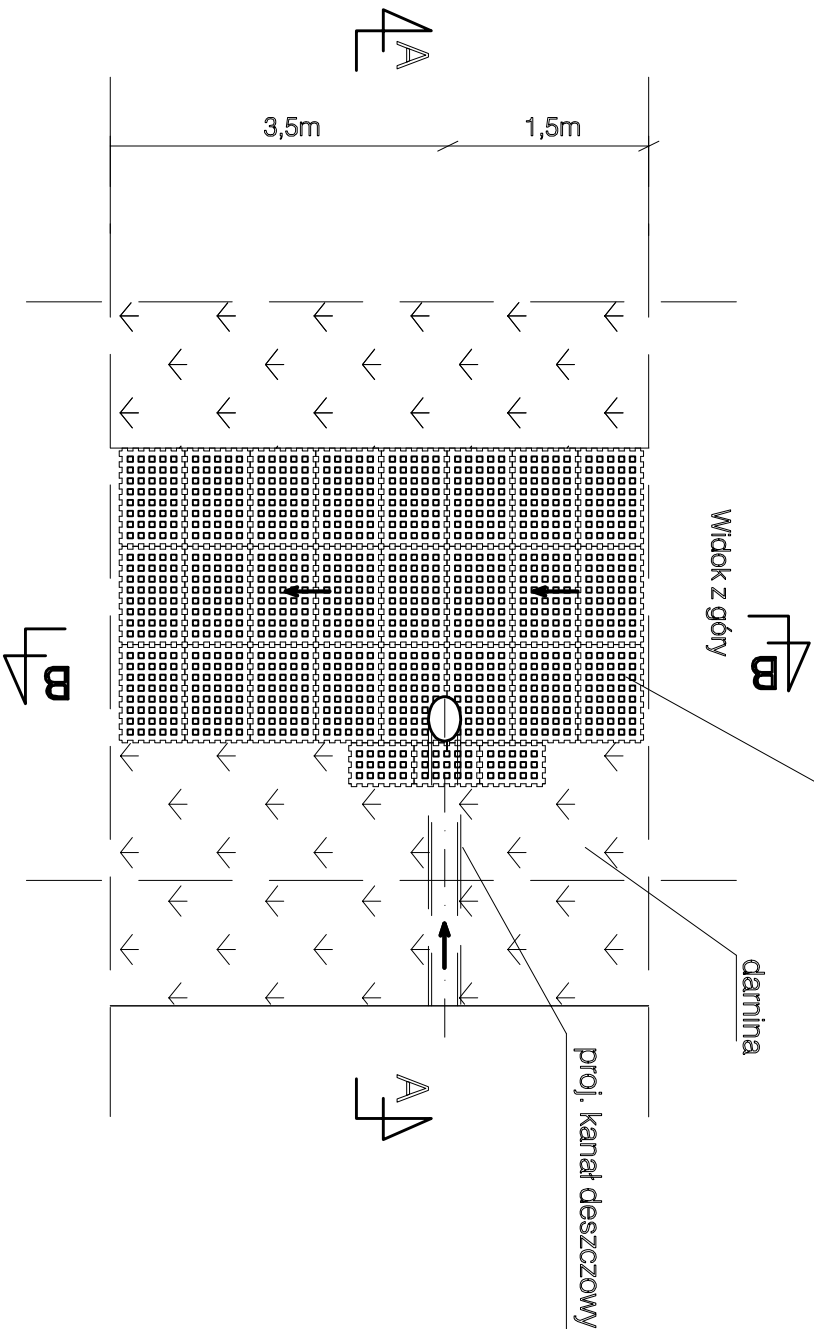

UWAGA:
Wszystkie elementy ujęte na rysunkach, a nie ujęte w opisie lub ujęte w opisie, a nie ujęte na rysunkach winne być traktowane tak, jakby były ujęte w obu przypadkach. W przypadku rozbieżności w jakimkolwiek z elementów dokumentacji należy zgłosić to projektantowi celem wyjaśnienia.

Inwestor:		Podkarpacki Zarząd Dróg Wojewódzkich ul. Boja Żelazńskiego 19 a 35-105 Rzeszów			
Wykonawca:					
Jednostka projektowa:		BUDIMEX S.A. ul. Stawki 40 01-040 Warszawa			
Objekt budowlany:		BUDOWA NOWEGO ODCINKA DROGI WOJEWÓDZKIEJ NR 984 OD M. RZĘDZIANOWICE DO UL. SIENKIEWICZA W MIELCU WRAZ Z BUDOWĄ MOSTU NA RZECIE WISŁOKA			
Adres obiektu budowlanego:		województwo podkarpackie powiat mielecki			
Nazwa opracowania:		PROJEKT ARCHITEKTONICZNO BUDOWLANY			
Branża:		OPERAT WODNOPRAWNY			
Tytuł rysunku:		WYLOT BOCZNY KANALIZACJI DESZCZOWEJ DO ROWU DROGOWEGO			
Nr archiwalny:	Data opracowania:	Skala:	Nr rysunku:	Korektura:	Nr Tomu:
PL.0117.000093	04.2018	SCHEMAT	3.1	0	VIII