

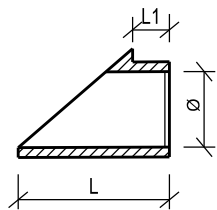


SZCZEGÓŁ ZAKOŃCZENIA
Skala 1:50

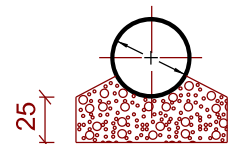

UWAGI: Ø, L, i - wg. profilu podłużnego / planu sytuacyjnego / zestawienia zjazdów.

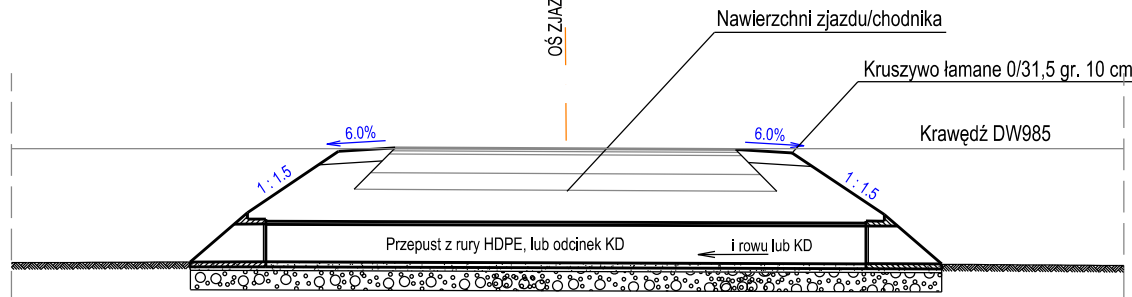

D = 2x25+ Ø

Rura karbowana HDPE ... cm, SN8 /8kN/m²/

Ława fundamentowa - pospółka

KONSTRUKCJA ZJAZDU BITUMICZNA:


Warstwa ścieralna gr. 4,0 cm: beton asfaltowy AC11S;
Warstwa wiążąca gr. 8,0 cm: beton asfaltowy AC16W
Podbudowa zasadnicza gr. 20,0 cm: mieszanka niezwiązana z kruszywem C90/3 (kruszywo łamane stabilizowane mechanicznie 0/31,5 mm);
Podbudowa pomocnicza gr. 20 cm: mieszanka niezwiązana z kruszywem CNR (kruszywo naturalne stabilizowanego mechanicznie 0/63).

RAZEM: 46 cm


KONSTRUKCJA ZJAZDU Z KOSTKI BRUKOWEJ:

Warstwa ścieralna gr. 8,0 cm: kostka betonowa;
Podsypka gr. 3,0 cm: cementowo - piaszkowa 1:4;
Podbudowa zasadnicza gr. 20,0 cm: mieszanka niezwiązana z kruszywem C90/3 (kruszywo łamane stabilizowane mechanicznie 0/31,5 mm);
Podbudowa pomocnicza gr. 20 cm: mieszanka niezwiązana z kruszywem CNR (kruszywo naturalne stabilizowanego mechanicznie 0/63).

RAZEM: 46 cm

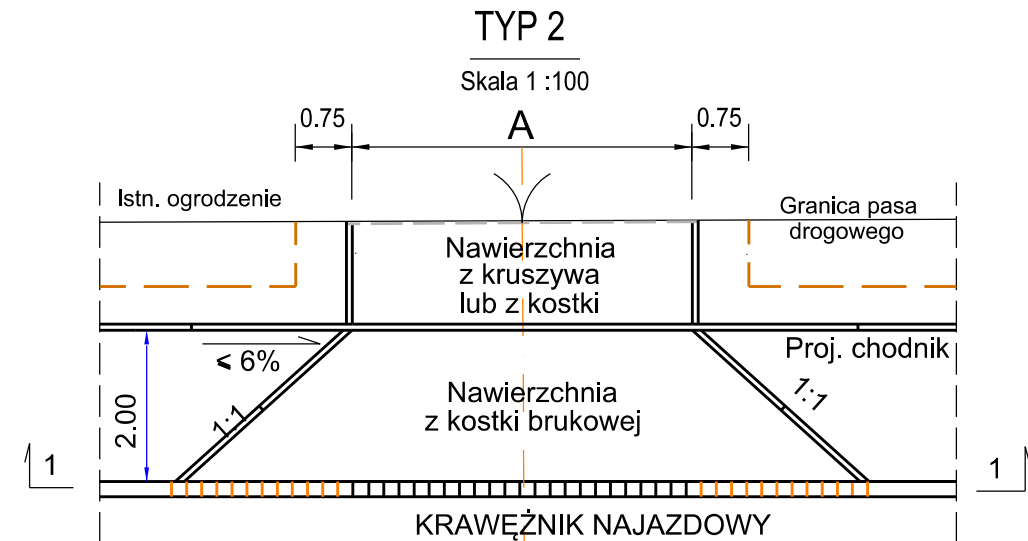

PRZEKRÓJ 1 - 1

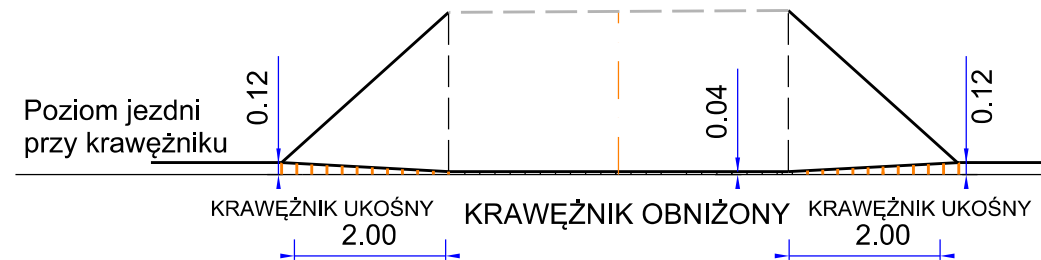

KONSTRUKCJA ZJAZDU Z KRUSZYWA - UZUPEŁNIENIE:POZA PASEM DROGOWYM

Warstwa ścieralna gr. do 15 cm: mieszanka niezwiązana z kruszywem C90/3

(kruszywo łamane stabilizowane mechanicznie 0/31,5 mm);

UWAGI:

A - szerokość zjazdu wg. zestawienia zjazdów.

R = 3.00 m dla zjazdu indywidualnego

5.00 m dla zjazdu publicznego.

Szerokość pobocza przy zjazdach 0.75 m.

OBSŁUGA INWESTYCJI DROGOWYCH Stanisław Cieszyński 39-300 Mielec ul. Królowej Jadwigi 16F		Numer rysunku 4
Nazwa obiektu budowlanego	Rozbudowa drogi wojewódzkiej nr 984 od km 37+000,00 do km 37+200,00 w zakresie skrzyżowania z drogą powiatową nr 1 152R Borowa-Wola Mielecka-Przeclaw w km 37+075.00 w miejscowości Wola Mielecka	
Data sporządzenia rysunku: 25.10.2022		Skala 1:100
Nazwa rysunku: Rysunek zjazdów		
Imię i nazwisko projektanta:	Nr posiadanych uprawnień projektowych	Podpis projektanta:
Aleksandra Cieszyńska	upr nr PDK/0145/PWOD/14	mgr inż. Aleksandra Cieszyńska Uprawnienia budowlane do projektowania i kierowania robotami budowlanymi bez ograniczeń w specjalności drogowej Nr ewidencyjny PDK/0145/PWOD/14