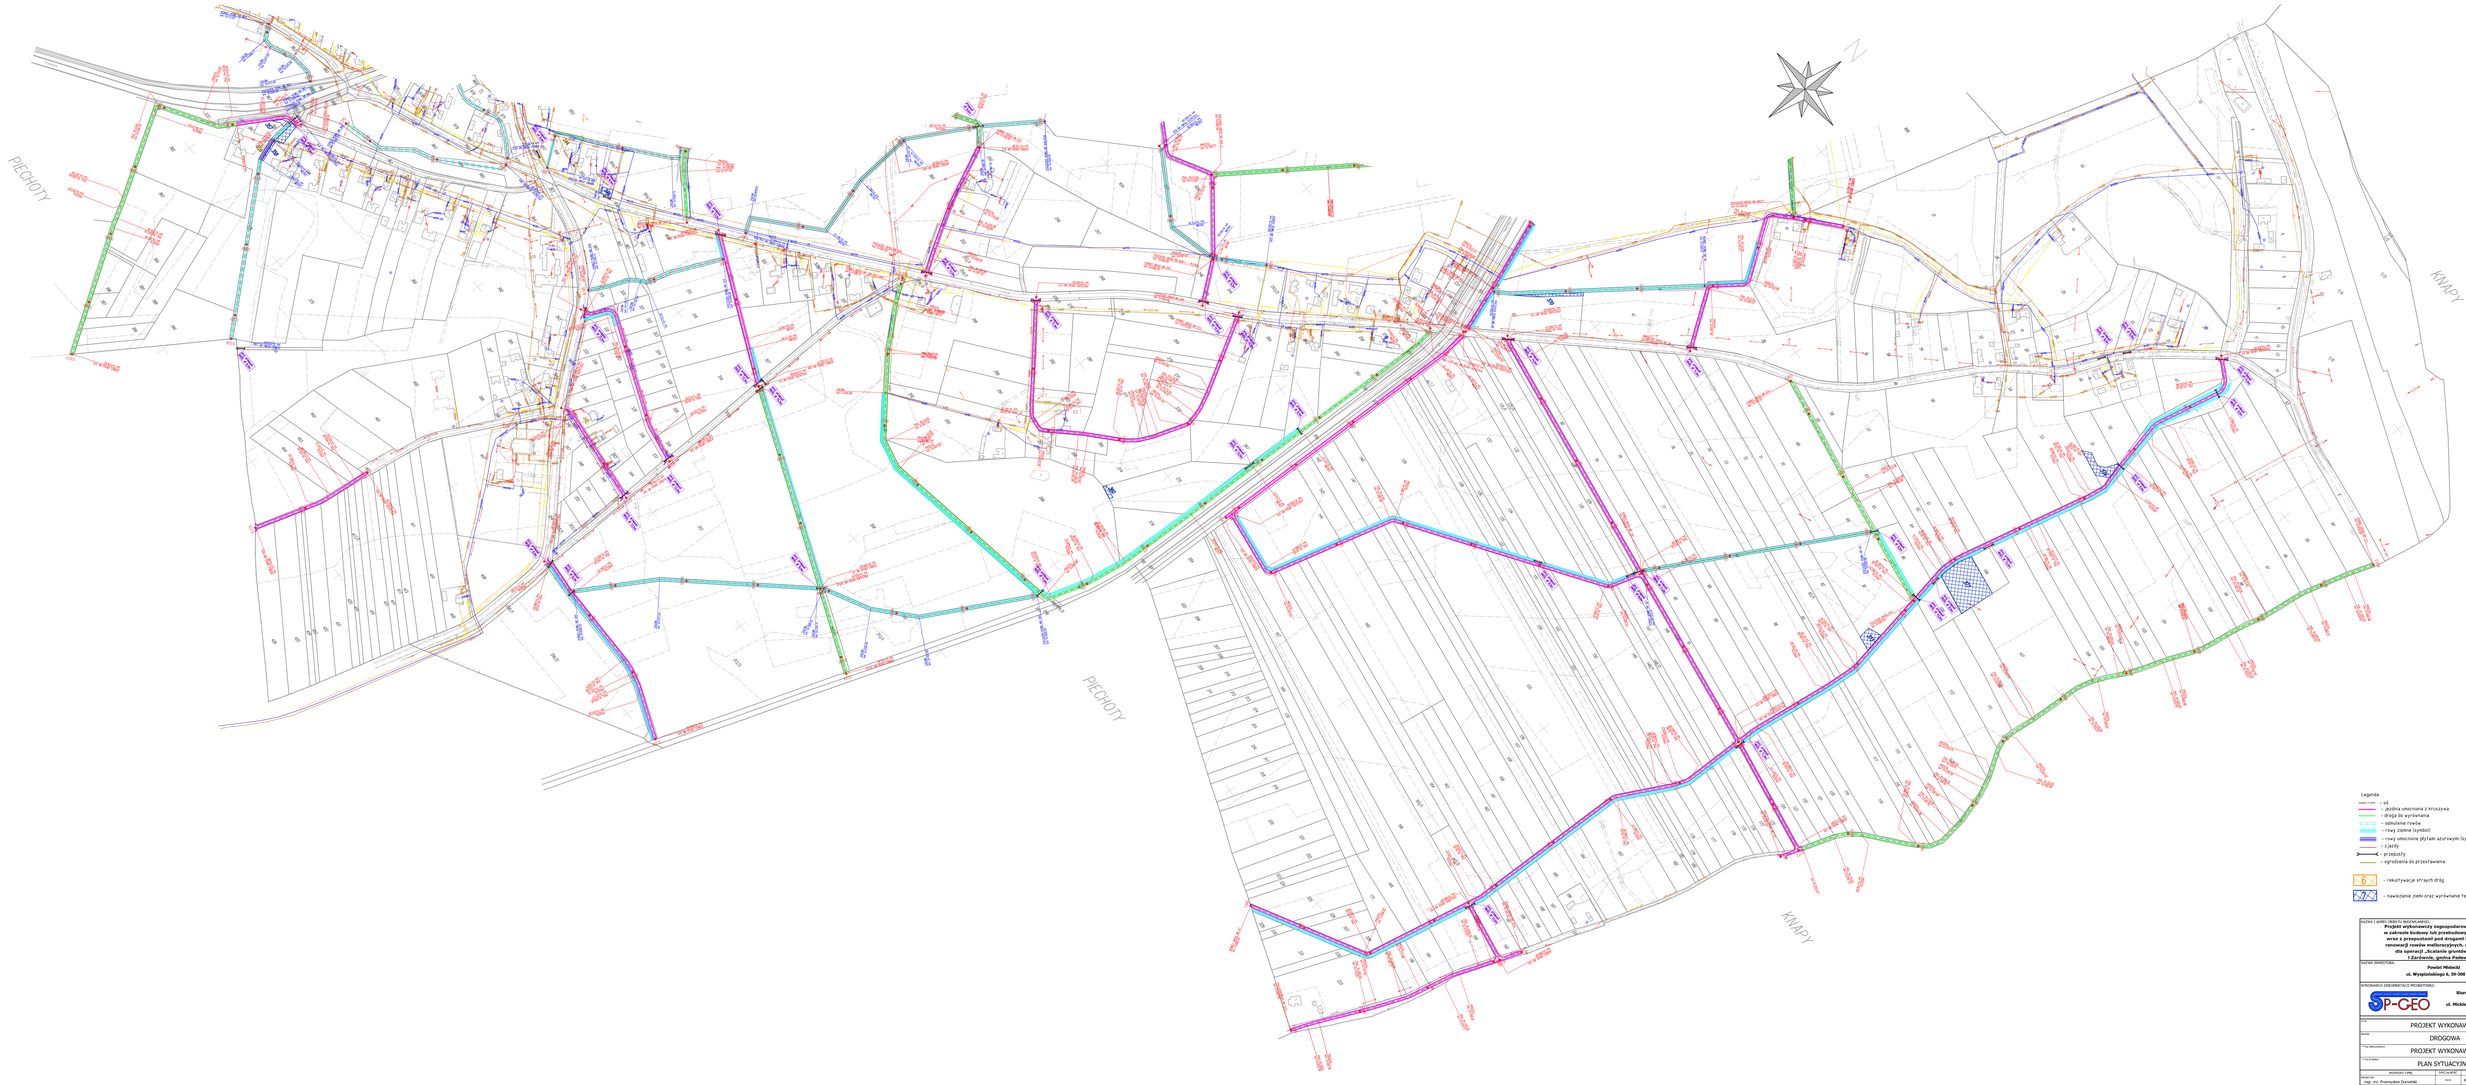

Legenda
- ul.
- jezdnia utwrniona z kruszywa
- droga do wyrównania
- odmulenie rowów
- rowy ziemne (symbol)
- rowy utwrnione płytami ażurowymi (symbol)
- rzędy
- przepusty
- ogrodzenia do przestawienia

- rekultywacja skrzyń dróg
- nawiezienie ziemi oraz wyrównanie terenu

NAZWA I ADRES OBIEKTU BUDOWLANEGO:
Projekt wykonawczy zagospodarowania poscaleniowego w zakresie budowy lub przebudowy dróg poscaleniowych wraz z przepustami pod drogami i zjazdami do działek, renowacją rowów melioracyjnych, rekultywacji gruntów dla operacji „Kształcenie gruntów wsi Zachwiejów i Zarówienie, gmina Radzeń Narodowa"

NAZWA INWESTORA:
Powiat Mławski
ul. Wyzwolenia 6, 39-300 Mława

OPRACOWAŁA DOKUMENTACJA PROJEKTOWA:
SP-GEO
Biuro Usług Geodezyjnych SP-GEO
Paweł Sobczak
ul. Mickiewicza 7, 97-220 Rokiciny

BRANŻA:	PROJEKT WYKONAWCZY
	DROGOWA
TYTUŁ OPRACOWANIA:	PROJEKT WYKONAWCZY
TYTUŁ RYSUNKU:	PLAN SYTUACYJNY

NAZWISKO I IMIĘ	SPECJALNOŚĆ	NR UPRAWNIEŃ	PODPIS
Projektant: mgr inż. Przemysław Dumański	branża	POD/0102/POOD/07	
Sprawdził: mgr inż. Sławomir Pieńkos	branża		
Kierownik: mic. Dawid Styś	branża		

DATA: 09.2019r. | SKALA: 1:2000 | NR RYS.: 2.3