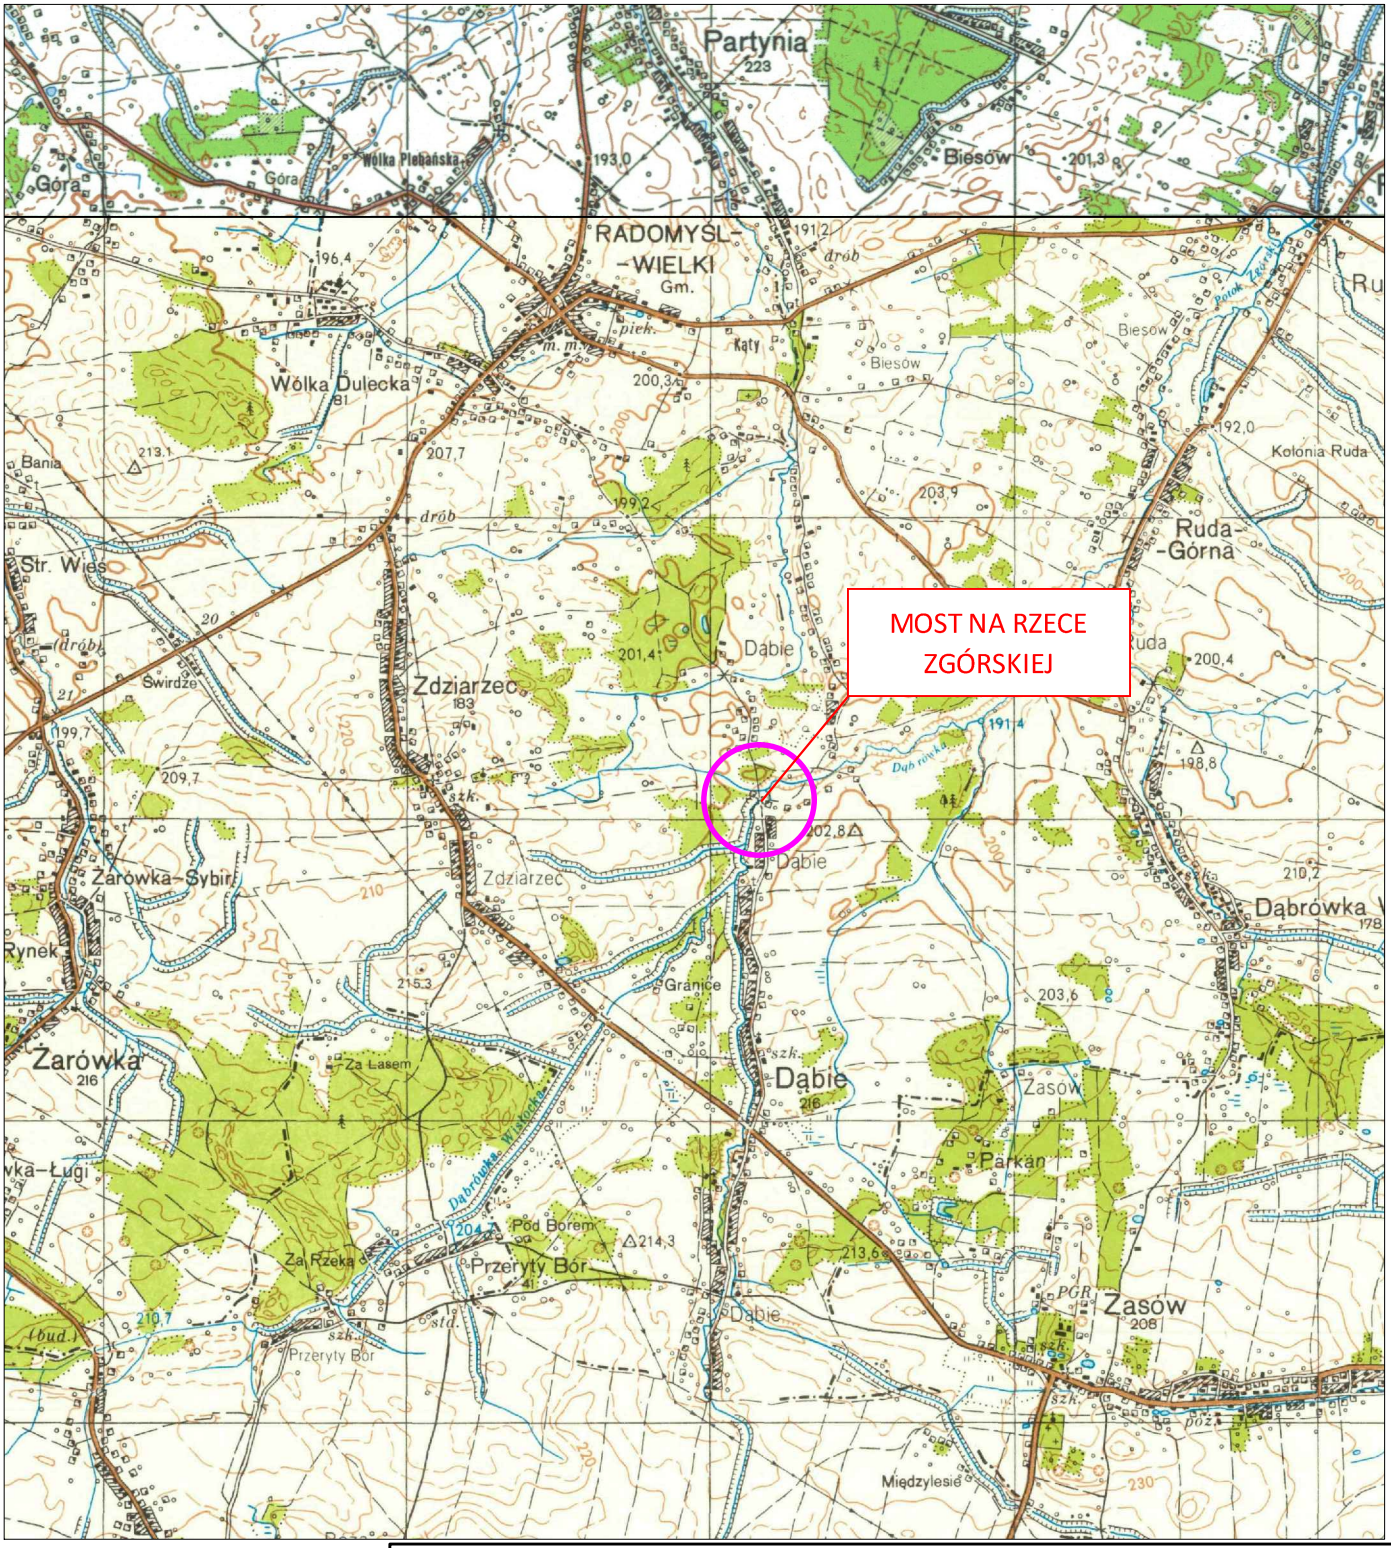

Biuro Projektowe: **MK - MOSTY** mgr inŨ Krzysztof MAC ul. Dğugosza 6/21				
Inwestor: Zarzŕd Powiatu Mieleckiego ul. St. Wyspiaŏskiego 6, 39 - 300 Mielec		Przedsiňwziňcie: Przebudowa mostu na rzece Zg· rskiej		
Obiekt: ROZBUDOWA DROGI PUBLICZNEJ KATEGORII / POWIATOWA (NR 1181R RADOMYŚL WIELKI - DĬ BIE - PRZERYTY Bč R) KLASY "Z" / ZBIORCZA, Z WYKONANIEM ROBč T BUDOWLANYCH - PRAC POLEGAJĬ CYCH NA PRZEBUDOWIE (OD KM 3+500,93 DO KM 3+587,21), WRAZ Z OBIEKTAMI / URZĬ DZENIAMI DROGI ORAZ DROGOWYMI OBIEKTAMI INŧ YNIERSKIMI W RAMACH ZAMIERZENIA BUDOWLANEGO PN. "PRZEBUDOWA I ROZBUDOWA MOSTU NA RZECE ZGč RSKIEJ W MIEJSCOWOŚCI DĬ VBIE, W CIĬ GU DROGI POWIATOWEJ NR 1181R RADOMYŚL WIELKI - DĬ BIE - PRZERYTY Bč R W KM 3+500,93 DO KM 3+587,21 WRAZ Z PRZEBUDOWĬ I ROZBUDOWĬ DROGI POWIATOWEJ NA DOJAZDACH DO MOSTU"		Opracowanie: PROJEKT TECHNICZNY Rysunek: ORIENTACJA		
Funkcja:	Tytuğ imiň i nazwisko:	Nr uprawnieŒ/ Specjalnoŝ :	Podpis:	Data:
GğProjektant:	mgr inŨ Krzysztof MAC	207/87 konstr. - inŨynieryjna w zakresie most· w		12.2022
Pracownia projektowa:	MK-MOSTY		Skala: 1:50 000	Nr rys. 1