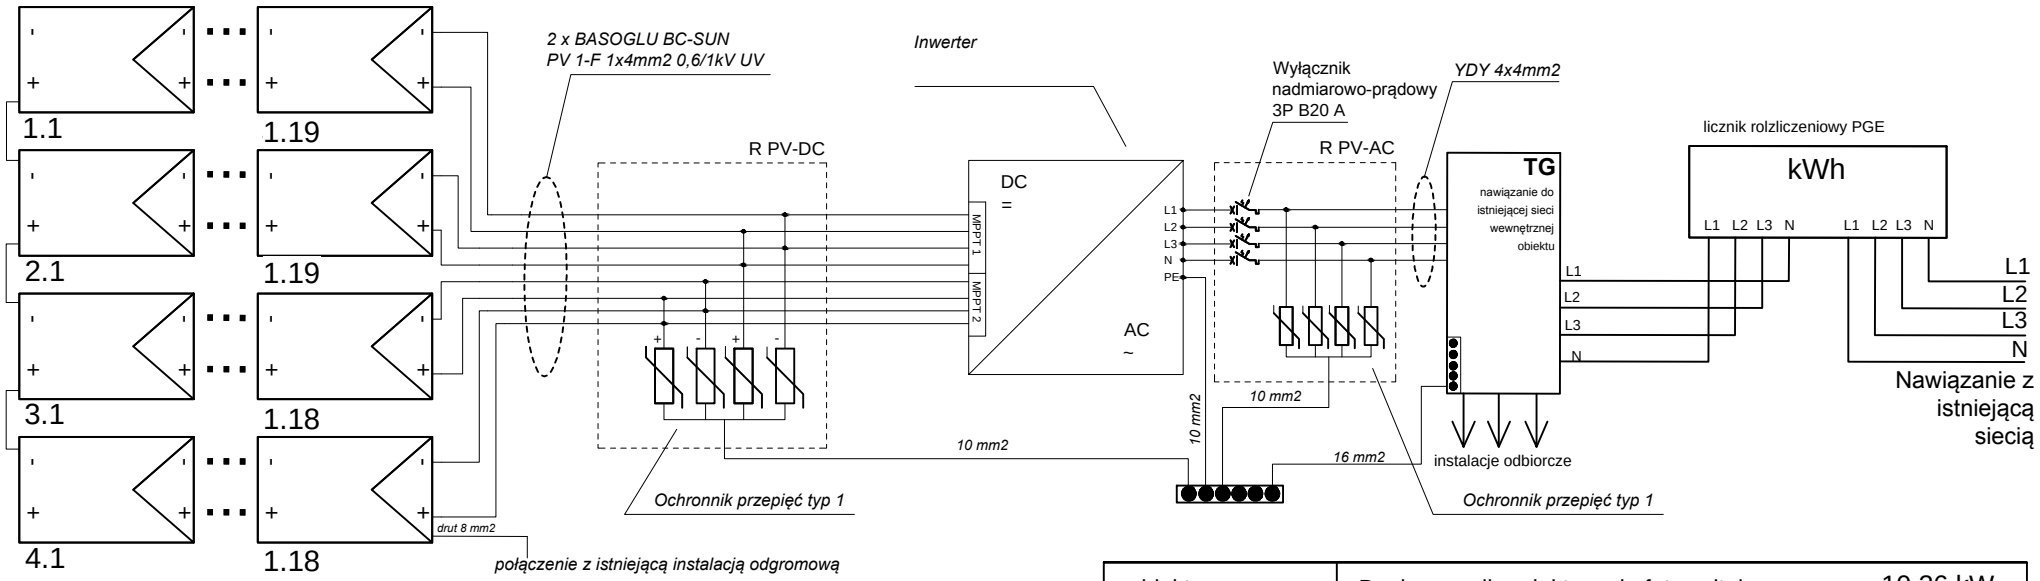

Moduły fotowoltaiczne o mocy 280 Wp każdy
sztuk: 37, łączna moc: 10,36 kW

obiekt	Dachowa mikroelektrownia fotowoltaiczna o mocy 10,36 kW		
adres	ul. Tańskiego 2, Mielec, Przychodnia Zdrowia Nr 5		
inwestor	Starostwo Powiatowe w Mielcu		
przedmiot rysunku	schemat źródła PV oraz zabezpieczeń	skala ----	nr rysunku E1