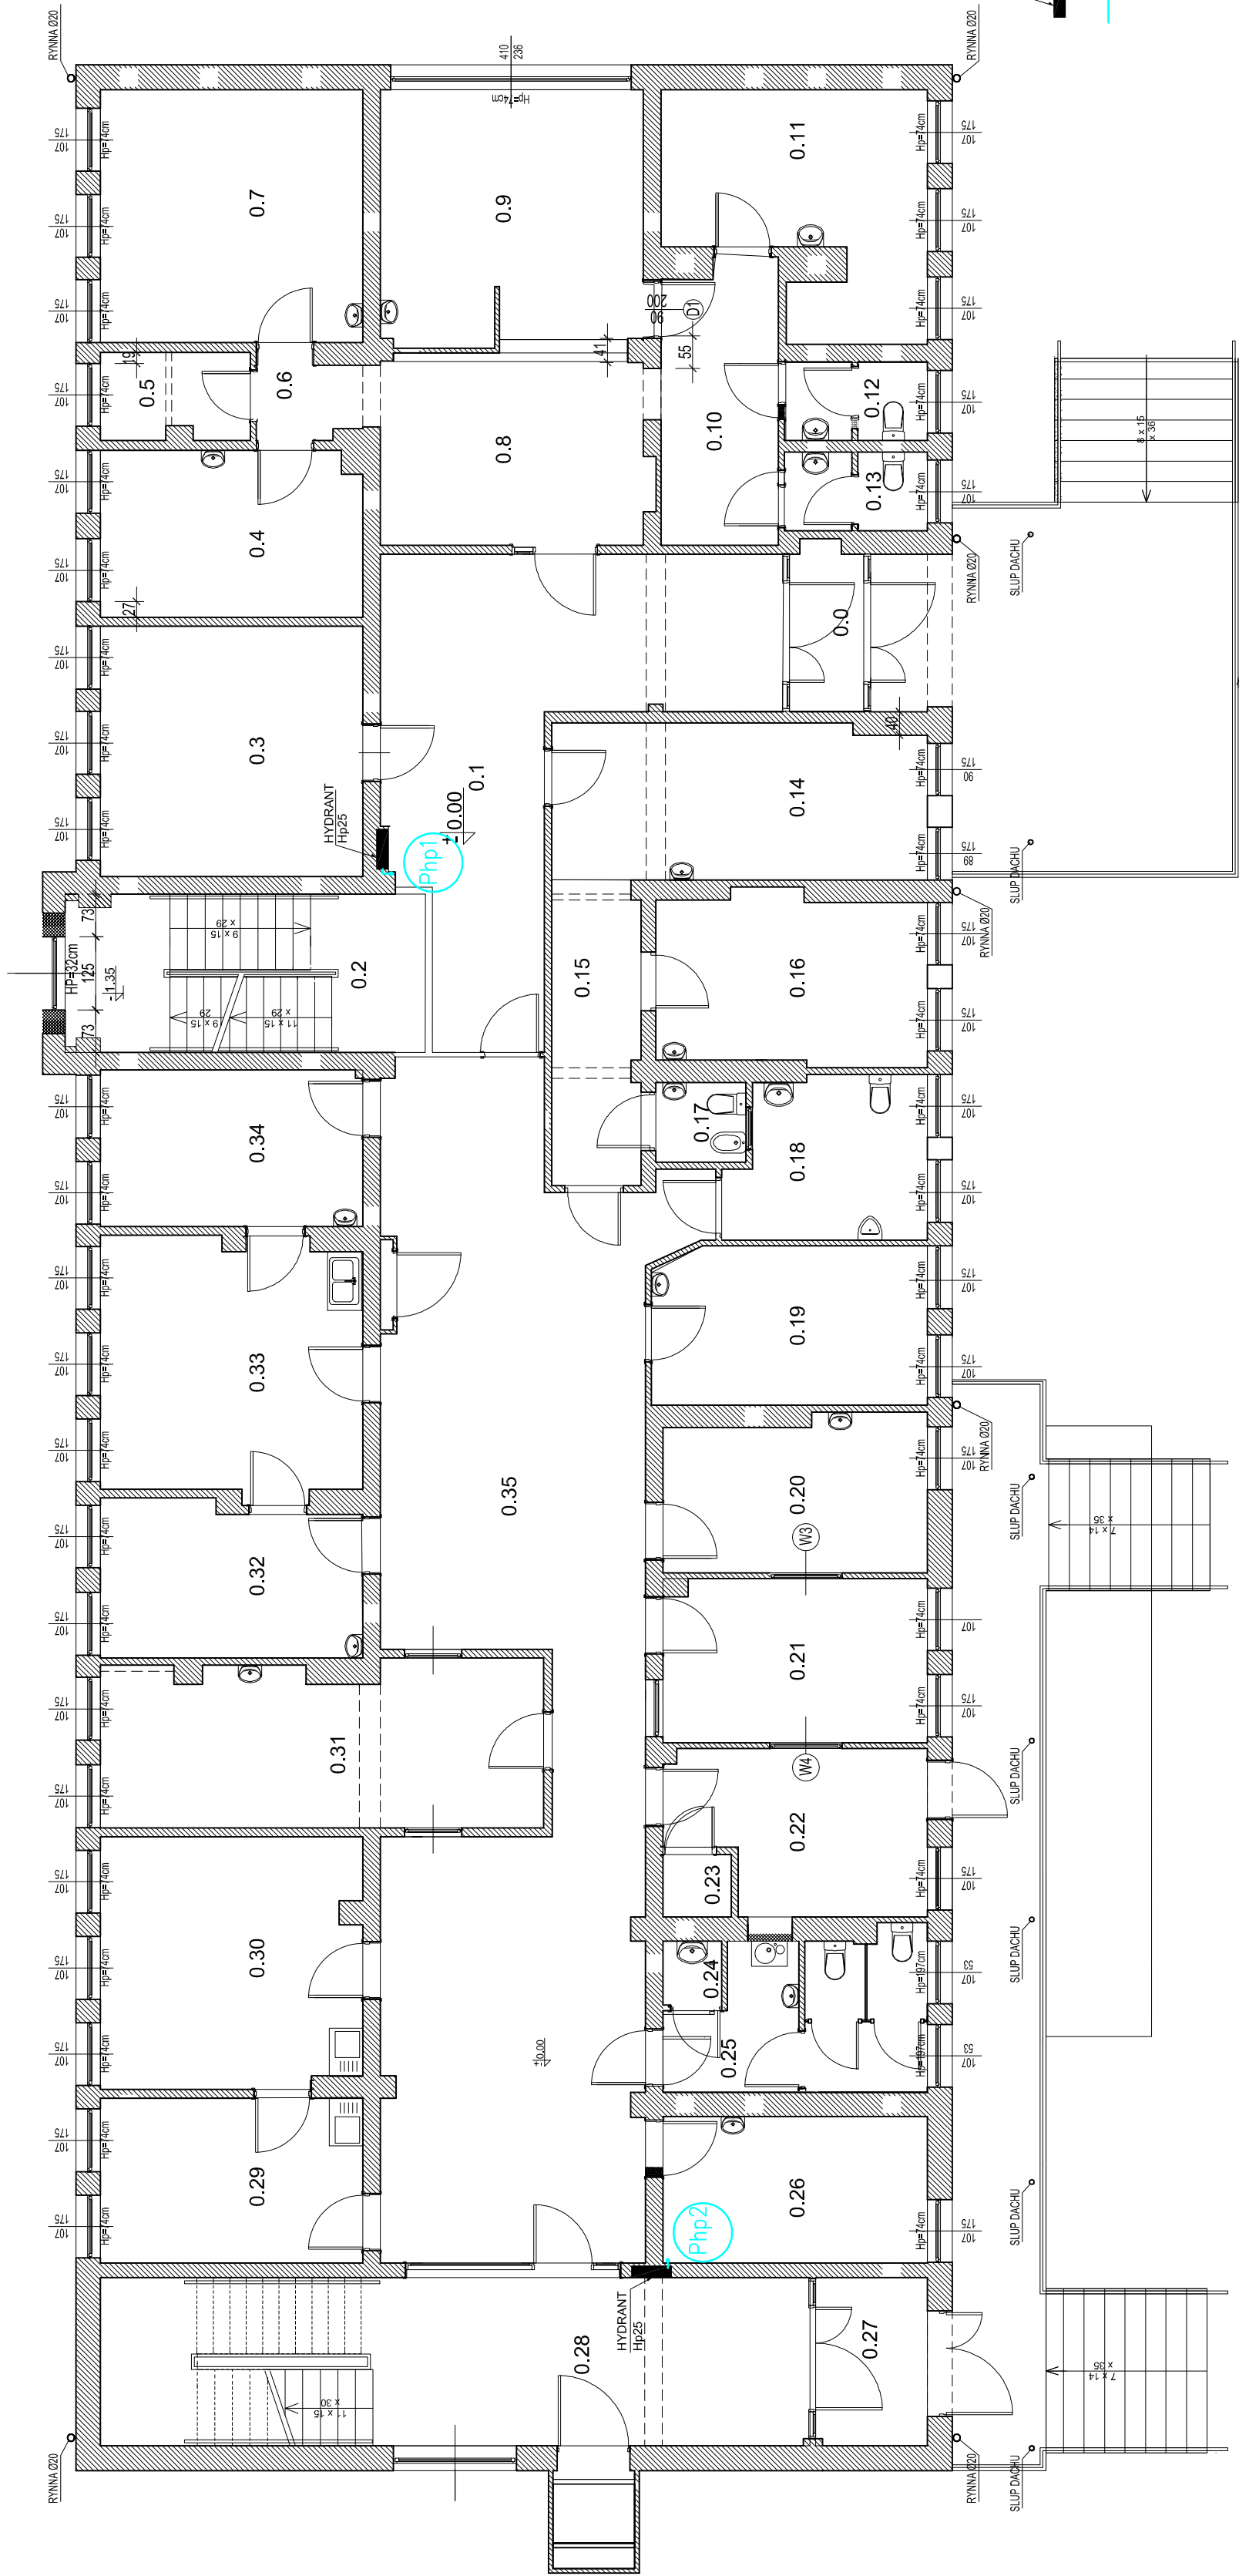


WYKAZ POMIESZCZEŃ

Nr	NAZWA POMIESZCZENIA	RODZAJ POSADZKI	POW.
PARTER			
0.0	WIATROLAP	Płytki gresowe	3.44m2
0.1	KORYTARZ	Płytki gresowe	32.05m2
0.2	KLATKA SCHODOWA	Płytki gresowe	16.30m2
0.3	GABINET LEKARSKI	Płytki gresowe	19.11m2
0.4	GABINET LEKARSKI	Płytki gresowe	12.60m2
0.5	POMIESZCZENIE GOSPODARCZE	Płytki gresowe	3.70m2
0.6	KORYTARZ	Płytki gresowe	2.80m2
0.7	GABINET LEKARSKI	Płytki gresowe	19.30m2
0.8	POCZEKALNIA	Płytki gresowe	14.25m2
0.9	RECEPCJA	Płytki gresowe	19.99m2
0.10	KORYTARZ	Płytki gresowe	9.50m2
0.11	GABINET ZABIEGOWY	Płytki gresowe	15.58m2
0.12	WC	Płytki gresowe	3.20m2
0.13	WC PERSONELU	Płytki gresowe	3.27m2
0.14	GABINET LEKARSKI	Płytki gresowe	16.90m2
0.15	KORYTARZ	Płytki gresowe	7.80m2
0.16	GABINET LEKARSKI	Płytki gresowe	13.24m2
0.17	WC	Płytki gresowe	2.09m2
0.18	WC NIEPELNOSPRASANYCH	Płytki gresowe	8.80m2
0.19	GABINET LEKARSKI	Płytki gresowe	12.64m2
0.20	GABINET LEKARSKI	Płytki gresowe	11.71m2
0.21	RECEPCJA	Płytki gresowe	12.30m2
0.22	POMIESZCZENIE GOSPODARCZE	Płytki gresowe	11.37m2
0.23	POMIESZCZENIE GOSPODARCZE	Płytki gresowe	1.27m2
0.24	POMIESZCZENIE GOSPODARCZE	Płytki gresowe	1.10m2
0.25	POMIESZCZENIE SANITARNE	Płytki gresowe	10.43m2
0.26	GABINET LEKARSKI	Płytki gresowe	11.29m2
0.27	WIATROLAP	Płytki gresowe	5.47m2
0.28	KORYTARZ / KLATKA SCHODOWA	Płytki gresowe	34.75m2
0.29	GABINET LEKARSKI	Płytki gresowe	12.60m2
0.30	GABINET LEKARSKI	Płytki gresowe	18.90m2
0.31	GABINET ZABIEGOWY	Płytki gresowe	20.77m2
0.32	GABINET LEKARSKI	Płytki gresowe	11.52m2
0.33	GABINET LEKARSKI	Płytki gresowe	19.31m2
0.34	GABINET LEKARSKI	Płytki gresowe	11.93m2
0.35	KORYTARZ / POCZEKALNIA	Płytki gresowe	80.33m2
OZNACZENIA:			Razem
			492.30m2

OZNACZENIA:

- hydrant wewnętrzny z węzłem pólstywnym o śr.25mm i dł. 30mb, wykonanie wężkowe
- zgodność z PN-EN 671-1, certyfikat CNBOP
- projektowana instalacja wody p.poż. DN40/32/25

HYDRANT
Hp25

zgodność z PN-EN 671-1, certyfikat CNBOP

- projektowana instalacja wody p.poż. DN40/32/25

WYKONANIE DOKUMENTACJI PROJEKTOWO KOSZTORYSOWEJ W ZAKRESIE: BUDOWA INSTALACJI WENTYLACJI I KLIMATYZACJI (ZASILANIE URZĄDZEŃ), C.O. I INSTALACJI WOD KAN W RAMACH TERMOMODERNIZACJI BUDYNKU PRZYZCHODNI ZDROWIA NR 5, WRAZ Z AUDYTEM EFEKTYWNOŚCI ENERGETYCZNEJ

ADRES INWESTYCJI:

ul. Tańskiego 2

39-300 Mielec

INVESTOR:

Powiat Mieleski

ul. Wyspiańskiego 6, 39-300 Mielec

PROJEKTANT:	inż. Maciej Łukaszcwski
-------------	-------------------------

	nr upr. w specj. instalac.
--	----------------------------

mgr inż. Marian Jodkowski

	nr upr. w specj. in
--	---------------------

FAZA: projekt budowlano-wykonawczy	RZUT F
------------------------------------	--------

PRANIŽA: zanitana		
-------------------	--	--

DATA: październik 2017	SKAL
------------------------	------