


# SCHEMAT KOTWY GRUNTOWEJ

## SKALA 1:25

UWAGA:

1. SCHEMAT DOTYCZY WIERCONEJ KOTWY GRUNTOWEJ CZYNNEJ.
2. SWOBODNY ODCINEK CIĘGNA POWINIEN ZNAJDOWAĆ SIĘ W OSŁONIE I BYĆ ZABEZPIECZONY ANTYKOROZYJNIE.
3. ZAŁĘCA SIĘ STOSOWANIE CAŁEGO SYSTEMU KOTWIĄCEGO JEDNEGO PRODUKTA.
4. INIEKT Z ZACZYNU CEMENTOWEGO W/C = 0,5.
5. DOPUSZCZA SIĘ ZASTOSOWANIE ALTERNATYWNYCH ROZWIĄZAŃ POLEGAJĄCYCH NP. NA ZWIĘKSZENIU ŚREDNICY BULAWY INIEKCYJNEJ KOTWY, ZASTOSOWANIU SYSTEMU SAMOWIERCĄCEGO ITP. NIE ZMNIEJSZAJĄCYCH BEZPIECZEŃSTWA CAŁEJ KONSTRUKCJI STABILIZUJĄCEJ OSUWISKO, W TYM NOŚNOŚCI OBLICZENIOWEJ KOTWY ORAZ JEJ TRWAŁOŚCI.

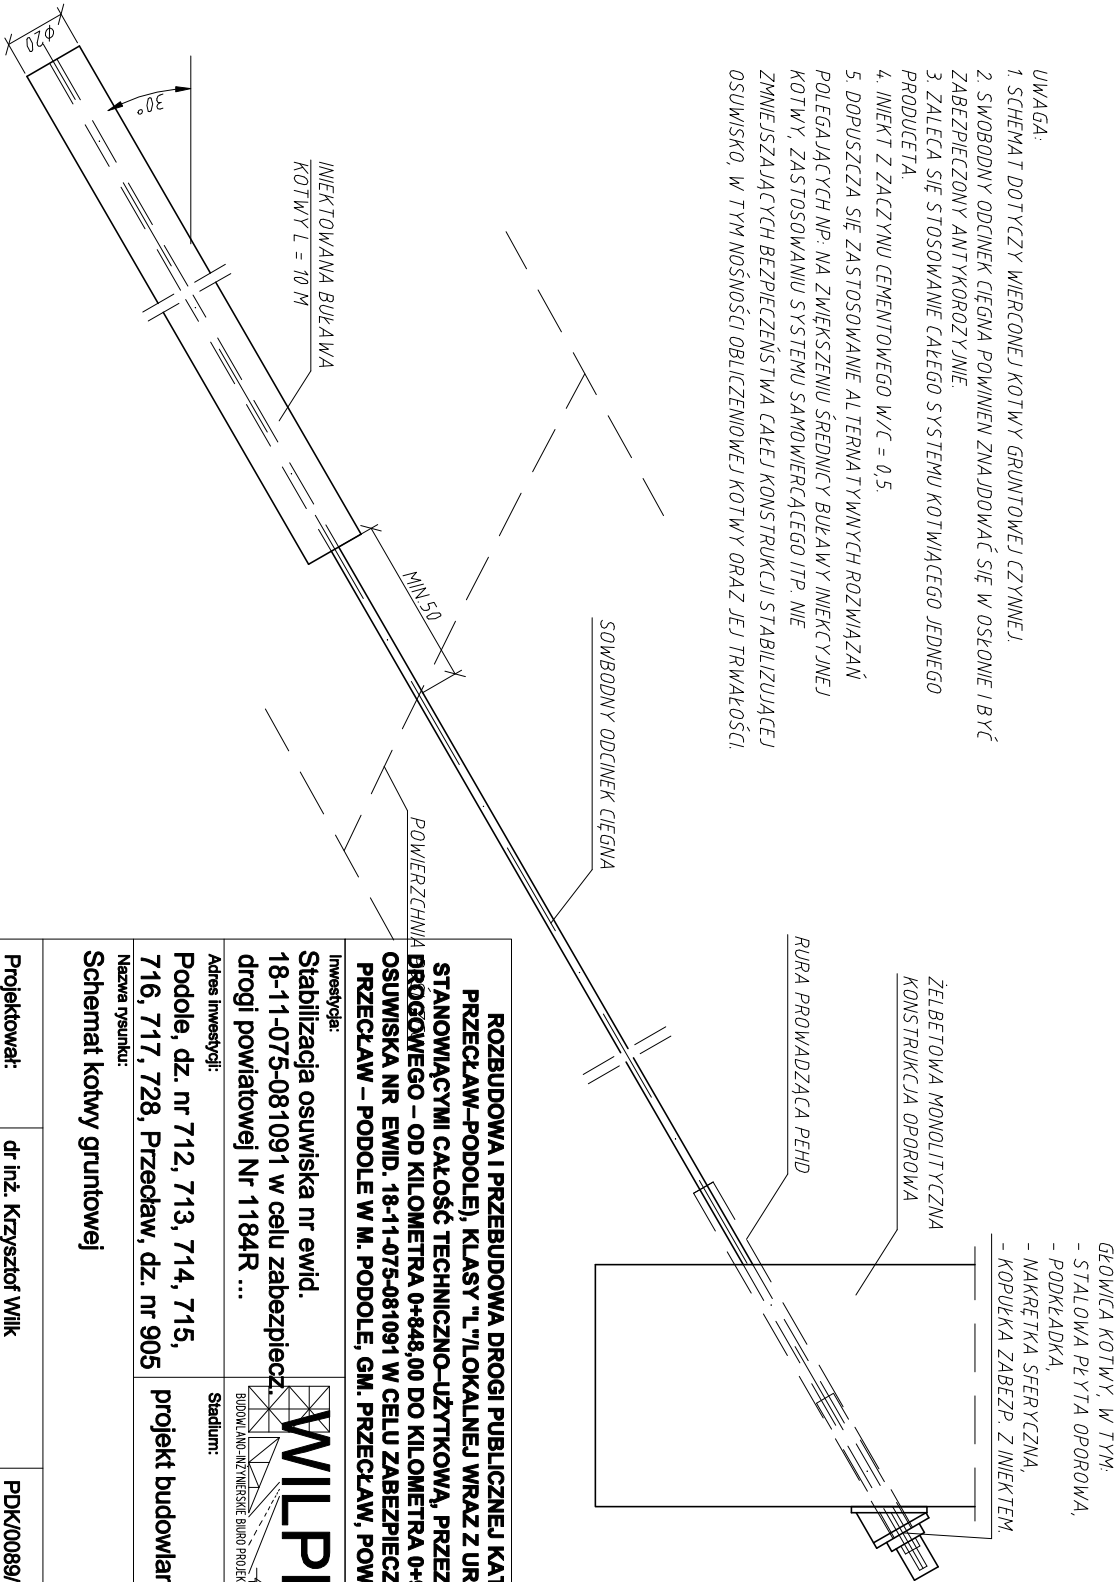

**ROZBUDOWA I PRZEBUDOWA DROGI PUBLICZNEJ KATEGORII/POWIATOWA (NR 1 184R PRZECŁAW-PODOLE), KLASY "L"/LOKALNEJ WRAZ Z URZĄDZENIAMI ORAZ INSTALACJAMI, STANOWIĄCYMI CAŁOŚĆ TECHNICZNO-UŻYTKOWĄ, PRZEZNACZONĄ DO PROWADZENIA RUCHU DROGOWEGO – OD KIŁOMETRA 0+848,00 DO KIŁOMETRA 0+950,00 POLEGAJĄCA NA STABILIZACJI OSUWISKA NR EWID. 18-11-075-081091 W CELU ZABEZPIECZENIA DROGI POWIATOWEJ □ NR 1184R PRZECŁAW – PODOLE W M. PODOLE, GM. PRZECŁAW, POW. MIELECKI, WOJEW. PODKARPACKIE**

Inwestycja:  
Stabilizacja osuwiska nr ewid. 18-11-075-081091 w celu zabezpiecz. drogi powiatowej Nr 1184R ...



Budowlano-Inżynierskie Biuro Projektowe  
WILPRO Krzysztof Wilk  
ul. Wojsławska 281B  
38-300 Mielec  
tel. 017 779 04 64, kom. 0 608 866 251

Adres Inwestycji:

Podole, dz. nr 712, 713, 714, 715, 716, 717, 728, Przecław, dz. nr 905

Stadium:

projekt budowlany

Branta:

konstr.-drog.

Nazwa rysunku:

Schemat kotwy gruntowej

Nr rys.:

9

Projektował:

dr inż. Krzysztof Wilk

PDK/0089/POOK/03

Skala:

1:25

Opracował:

Format:

A4

Weryfikował:

inż. Eugeniusz Rydzik

K-107/01

Data:

listopad 2021