


PRZEKRÓJ POPRZECZNY / WIDOK NA PRZYSZÓŁEK LEWOBRZĘDNY

SKALA 1:50

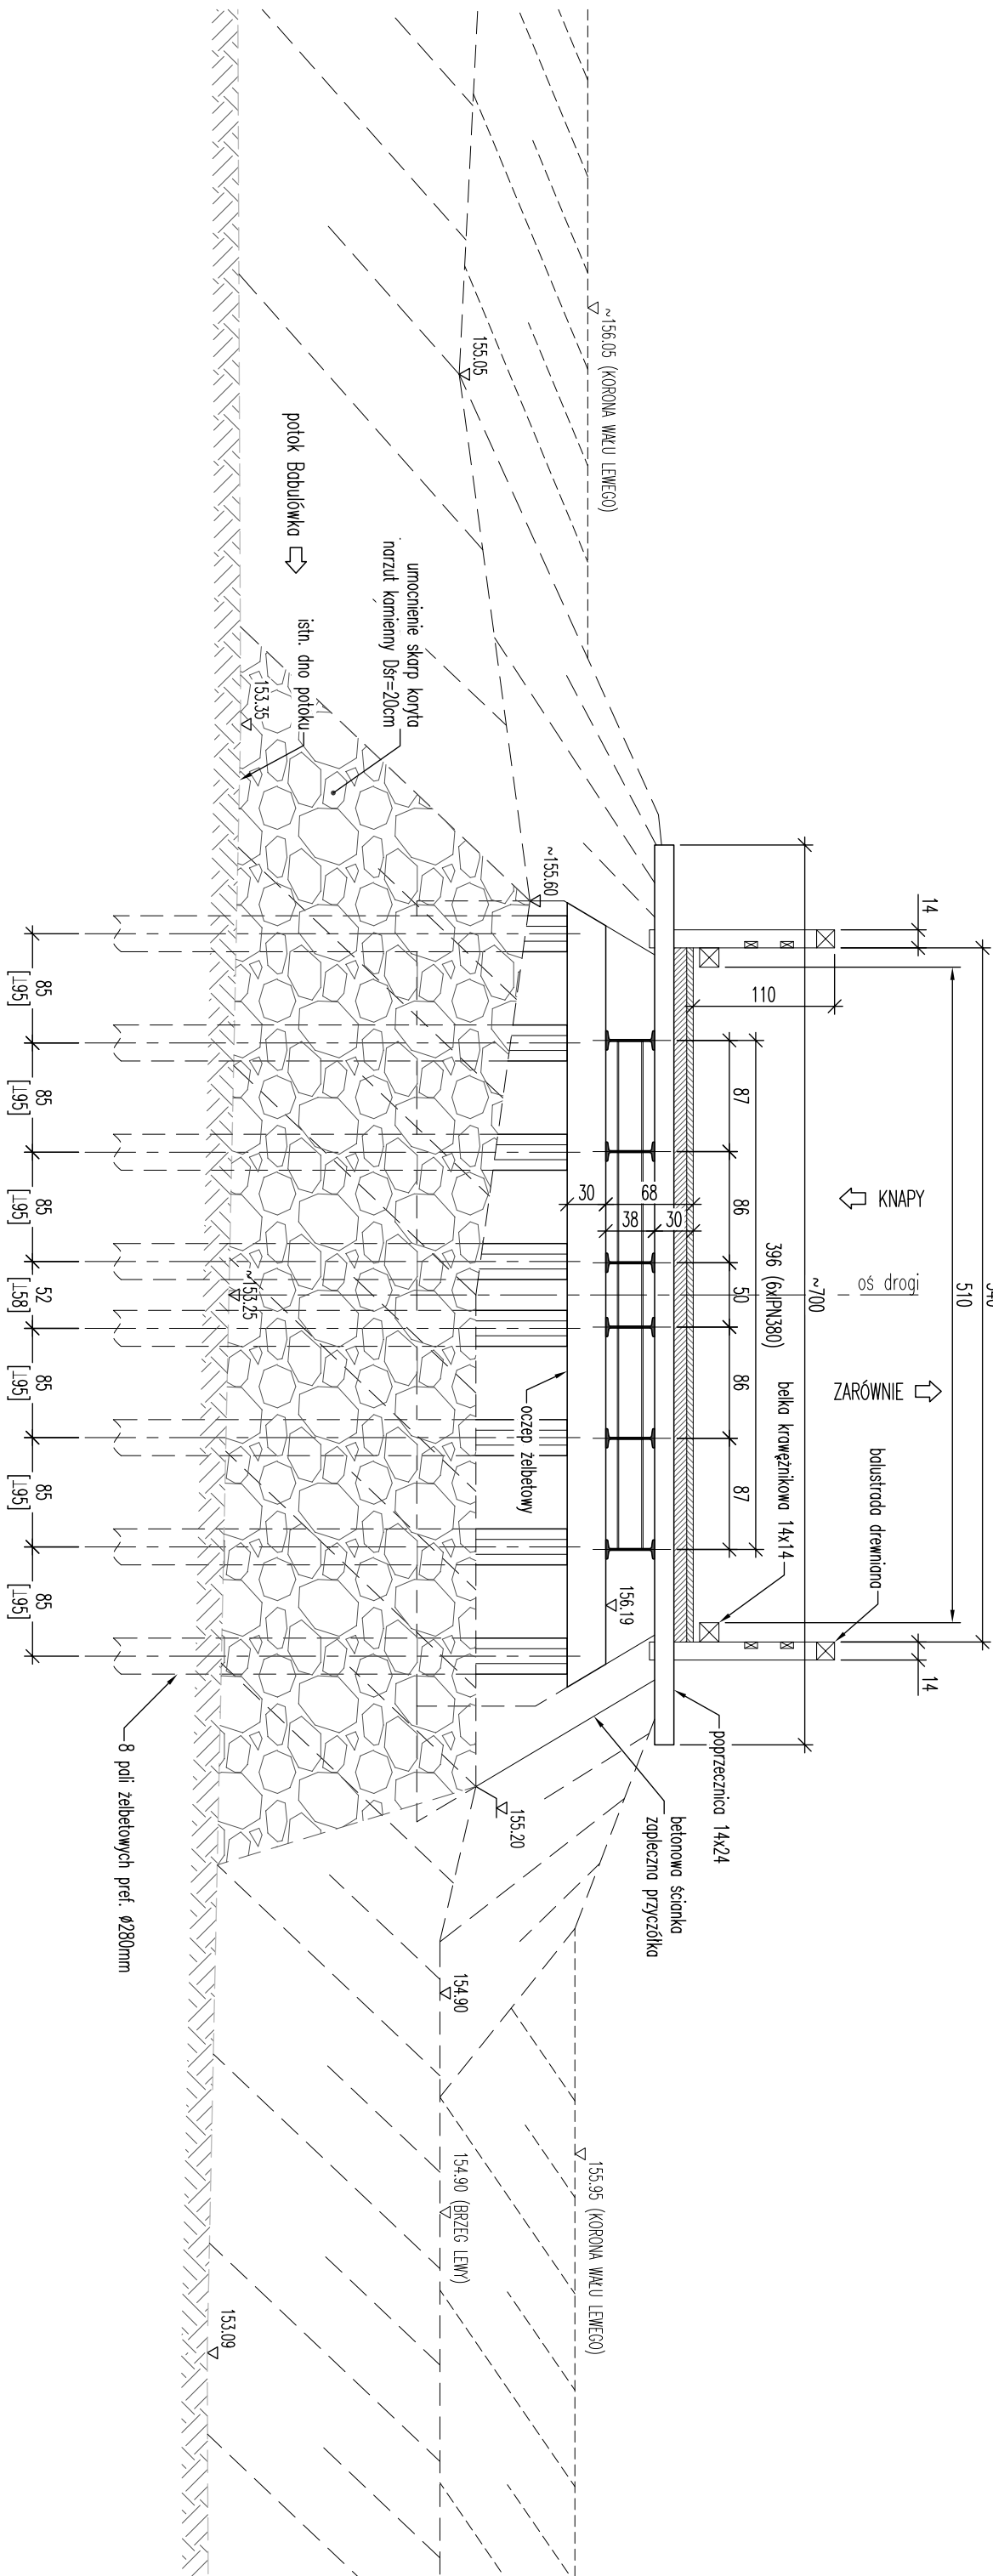

PRZEKRÓJ PODŁUŻNY

SKALA 1:5

