PROFIL PODŁUŻNY DROGI ROLNICZEJ na dz. nr 203

SKALA 1:50/500

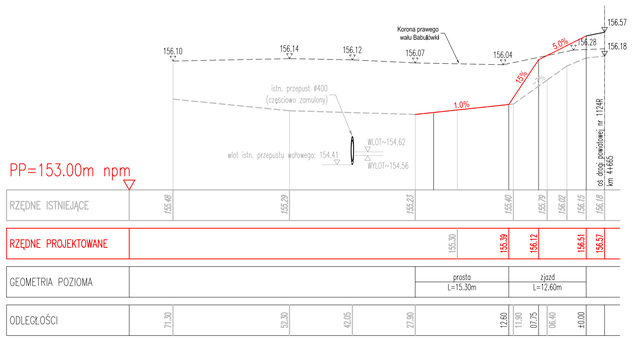

PRZEKRÓJ POPRZECZNY ZJAZDU

PRZEKRÓJ TYPOWY / SKALA 1:100

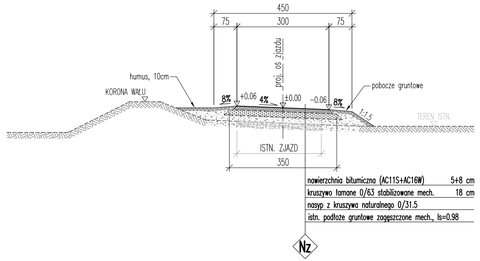

PRZEKRÓJ POPRZECZNY DROGI ROLNICZEJ na dz. nr 203

PRZEKRÓJ TYPOWY / SKALA 1:100

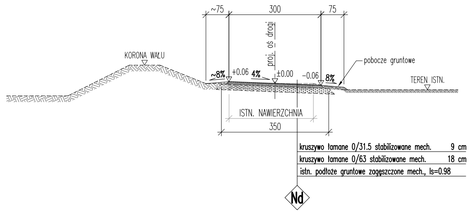

PROFIL PODŁUŻNY DROGI ROLNICZEJ na dz. nr 43

SKALA 1:50/500

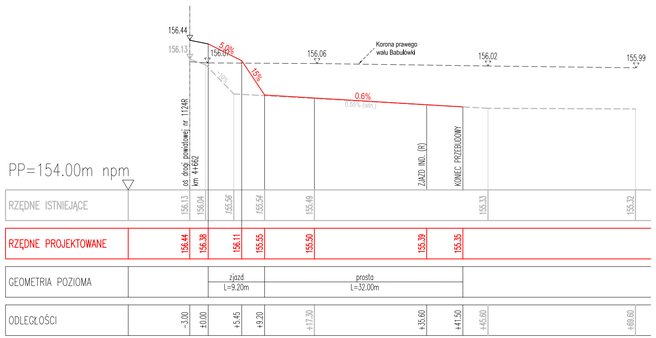

PRZEKRÓJ POPRZECZNY ZJAZDU

PRZEKRÓJ TYPOWY / SKALA 1:100

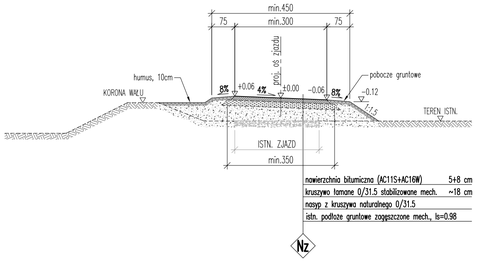

PRZEKRÓJ POPRZECZNY DROGI ROLNICZEJ na dz. nr 43

PRZEKRÓJ TYPOWY / SKALA 1:100

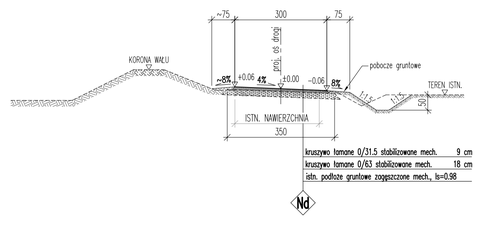

Inwestor:
Powiatowy Zarząd Dróg w Mielcu
ul. Korczaka 6a, 39-300 MIELEC

Biuro projektowe:
Biuro Inżynierskie BTB
30-363 KRAKÓW, ul. Rzemieślnicza 1
tel. (12) 294-02-65 e-mail: biuro.inzynierskie.btb@cell.pl

Nazwa inwestycji:
Przebudowa mostu na potoku Babulówka w m. Zachwiejów w ciągu drogi powiatowej nr 1 124R Knapy – Zachwiejów Zarównie, km 4+690

Lokalizacja:
m. Zachwiejów, gm. Padew Narodowa, powiat mielecki

Stadium/Część:
PROJEKT WYKONAWCZY

Tytuł rysunku:
DROGI ROLNICZE
PROFIL PODŁUŻNY I PRZEKROJE TYPOWE

Branża:	DROGOWA	Specjalność i numer uprawnień budowlanych	Podpis:	Numer rysunku: 07
Projektant:	mgr inż. Dariusz Bednarczyk	konstrukcyjno-budowlana 194/99		
Sprawdzający:	mgr inż. Jacek Ruppert-Grembowski	konstrukcyjno-budowlana 193/99		Skala: 1:50/500, 1:100
Opracował:				Data: grudzień 2020

Prawa autorskie zastrzeżone, tyczne z prawem do reprodukcji lub udostępniania osobom trzecim niniejszego rysunku lub jego części bez upoważnienia.

Nr projektu: 1803M