


PRZEKRÓJ POPRZECZNY PŁYTY POMOSTU
skala 1:25

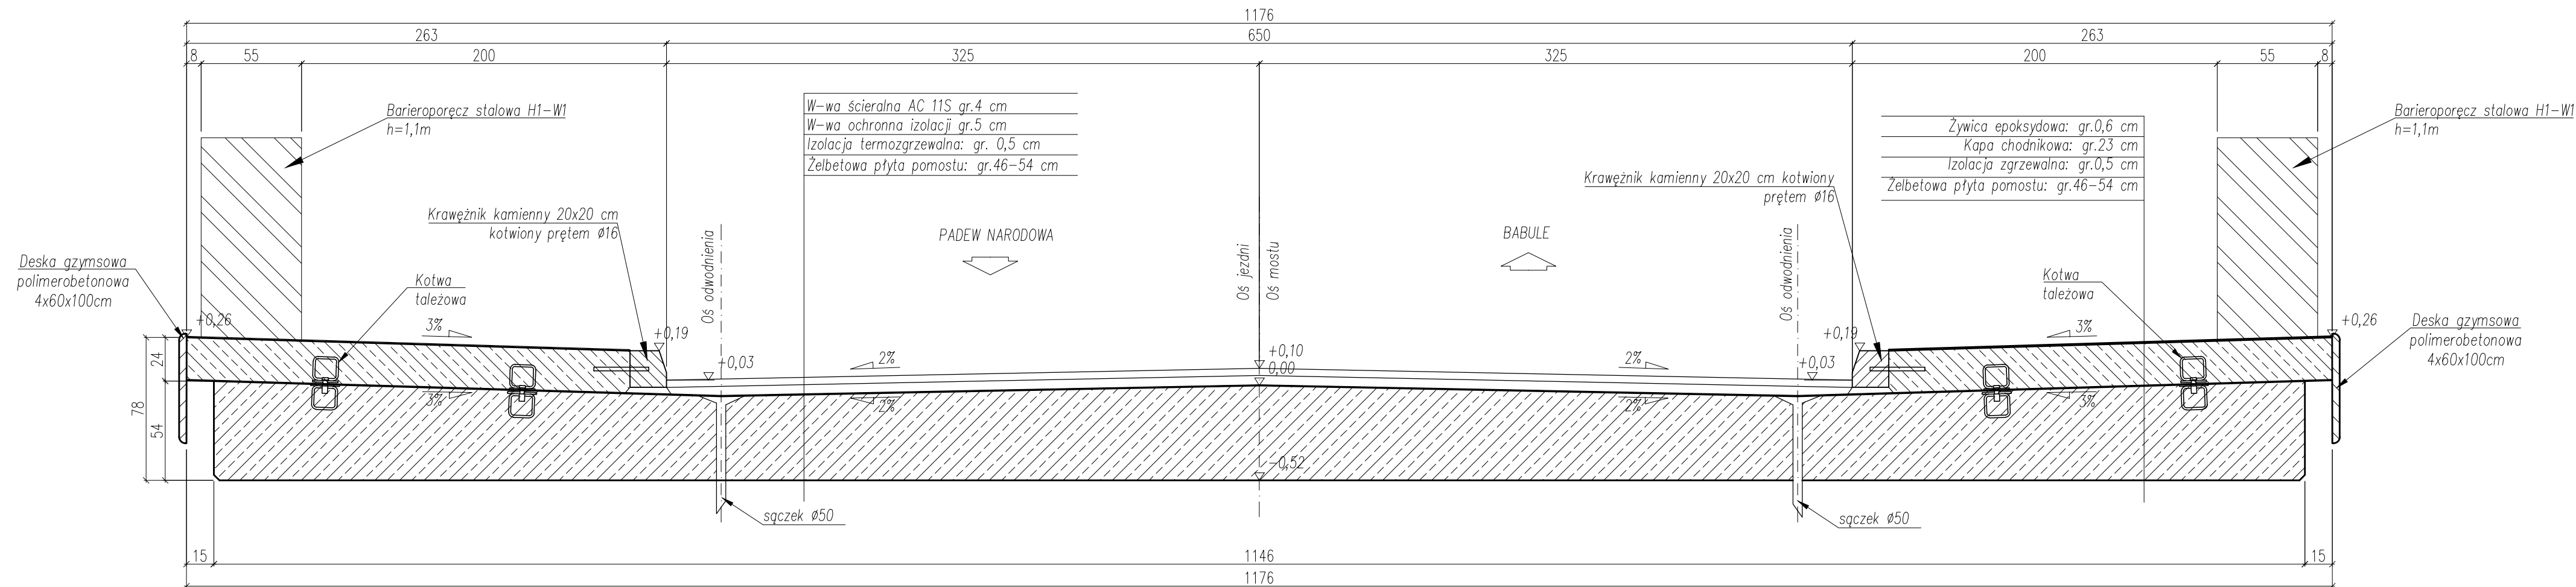

UWAGI

- 1) Wymiary podano w [cm].
- 2) Rzędne wysokościowe podano w [m].
- 3) Prezentowany przekrój płyty mostu wykonany jest prostopadle do osi DP 1 134R.
- 4) Rysunek rozpatrywać łącznie z rysunkiem – Rys.3. Rysunek ogólny mostu.

<div><div><div>BIK</div><div>35 - 222 Rzeszów , ul. gen. L. Okulickiego 17 tel/fax (017)853 79 37 tel. kom. 48 606 918 422 e -mail: biuro@bikkopczyk.pl</div></div><div>BIK - KOPCZYK</div></div>				Investor / Zamawiający: Powiatowy Zarząd Dróg w Mielcu
Nazwa inwestycji / Obiekt: Przebudowa mostu na potoku Rów w m. Zarównie w ciągu drogi powiatowej nr 1 134R Padew Narodowa - Zarównie - Piechoty - Babule, km 3+539				Stadium: PW
Tytuł rysunku: PRZEKRÓJ POPRZECZNY PŁYTY POMOSTU				Skala: 1:25
Funkcja	Imię i nazwisko	Nr uprawnień	Podpis	Data:
Projektant	mgr inż. Piotr Kopczyk	D-93/82		12.2019 r.
Opracował	mgr inż. Łukasz Szytuła	-		Nr rysunku: 4
Sprawdzający	dr inż. Wojciech Tomaka	B-241/90		