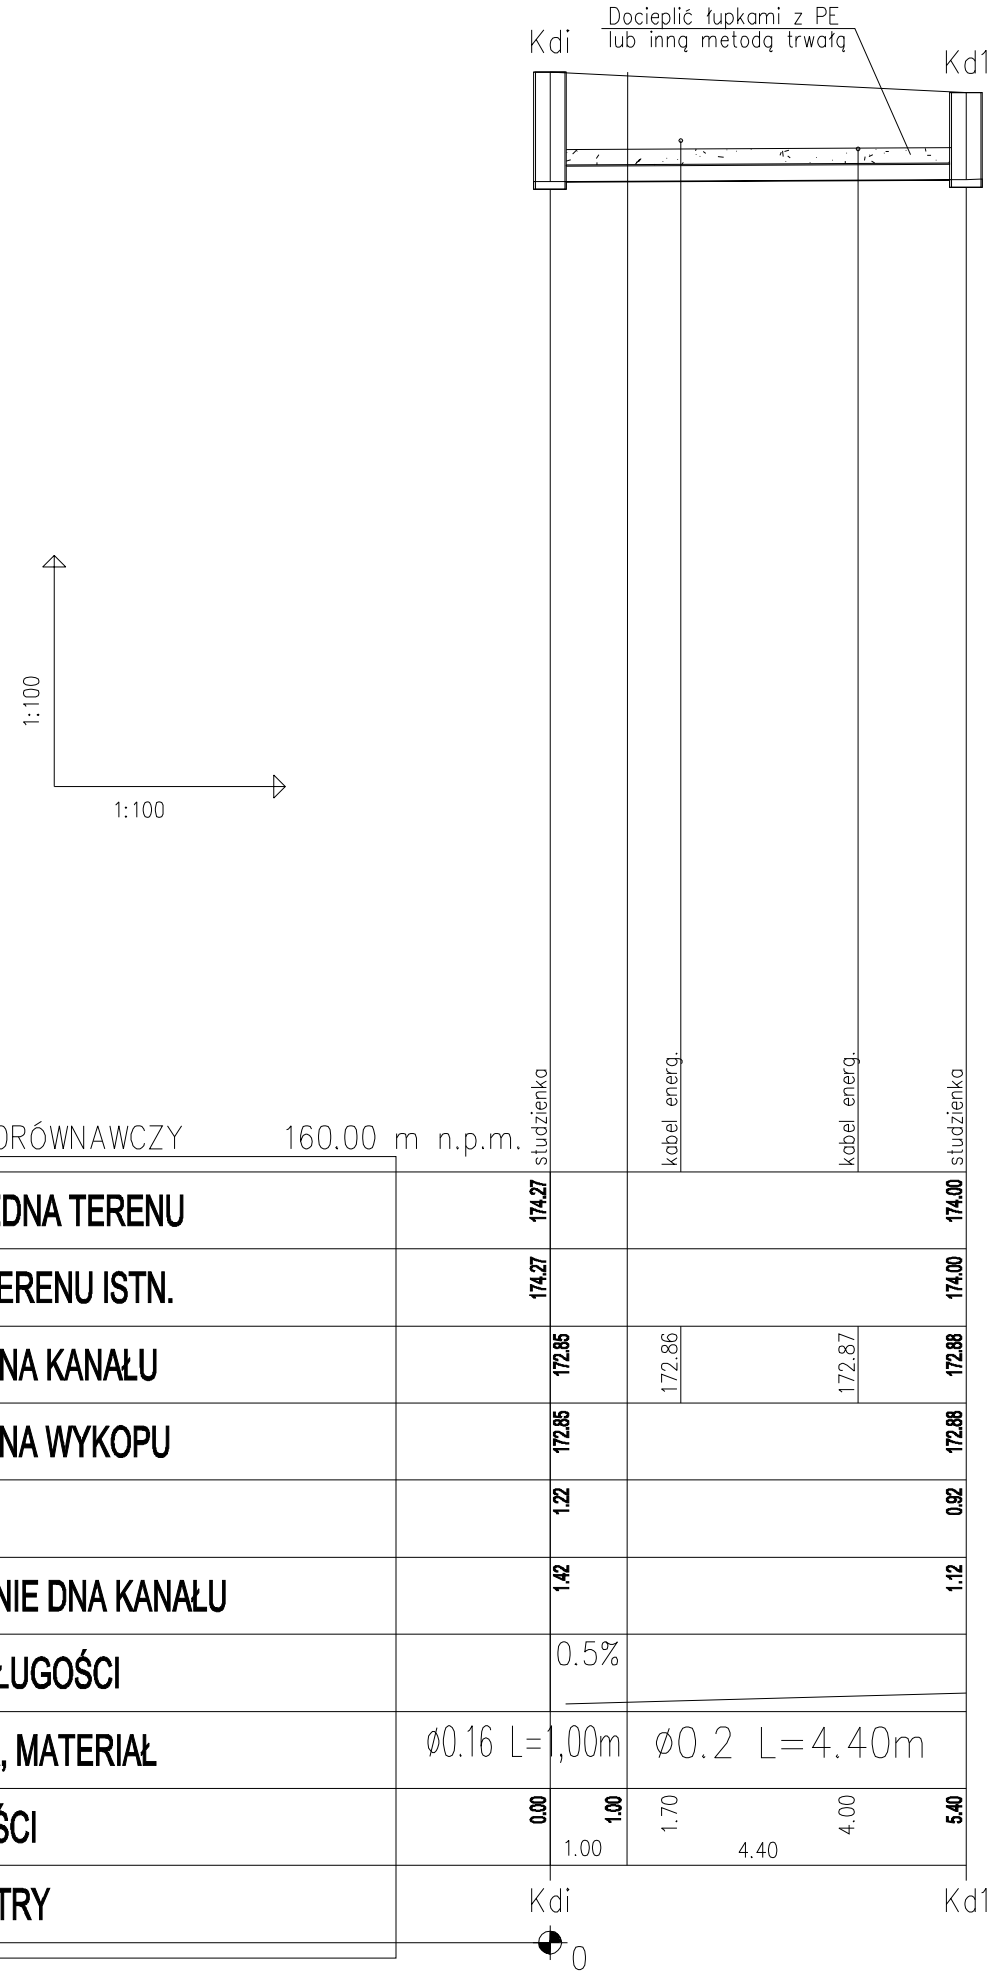

PROJEKT BUDOWLANY I WYKONAWCZY			
Inwestycja	BUDOWA PRZYŁĄCZA KANALIZACJI DESZCZOWEJ DO INWESTYCJI P.N.:„BUDOWA INFRASTRUKTURY SPORTOWEJ NA TERENIE II LO W MIELCU- PRZEBUDOWA I ROZBUDOWA BOISKA SPORTOWEGO WRAZ Z BUDOWĄ ZAPLECZA SANITARNO-SZATNIOWEGO I INFRASTRUKTURĄ TECHNICZNĄ”		
Lokalizacja	Działka nr ewid. 657/13; 1658/1, 1653/4 **obręb 0002 Osiedle gmina Mielec**		
	PRZYŁĄCZE KANALIZACJI DESZCZOWEJ		
Temat rys.	**PROFIL PRZYŁĄCZA KANALIZACJI DESZCZOWEJ**	Skala 1:100/1	
		Nr rys. 2	
Inwestor	***Starostwo Powiatowe w Mielcu*** ul. Wyspiańskiego 6 39-300 Mielec		
Projekt	**PRB CONSULTING** JAROSŁAW BĄCHOREK	ul. Sandomierska 26A 27-400 Ostrowiec Świętokrzyski tel. 601 695 077, fax 41 242 18 0	

Instalacje sanitarne		nr upr.	podpis
Projektował:	**mgr inż. Monika Polek**	**PDK/0131/POOS/09**	
Sprawdził:	**mgr inż. Waldemar Polek**	**PDK/0021/POOS/08**	
Opracował:	**mgr inż. Anna Czyżewska**		
Opracował:	**mgr inż. Agnieszka Marzec**		