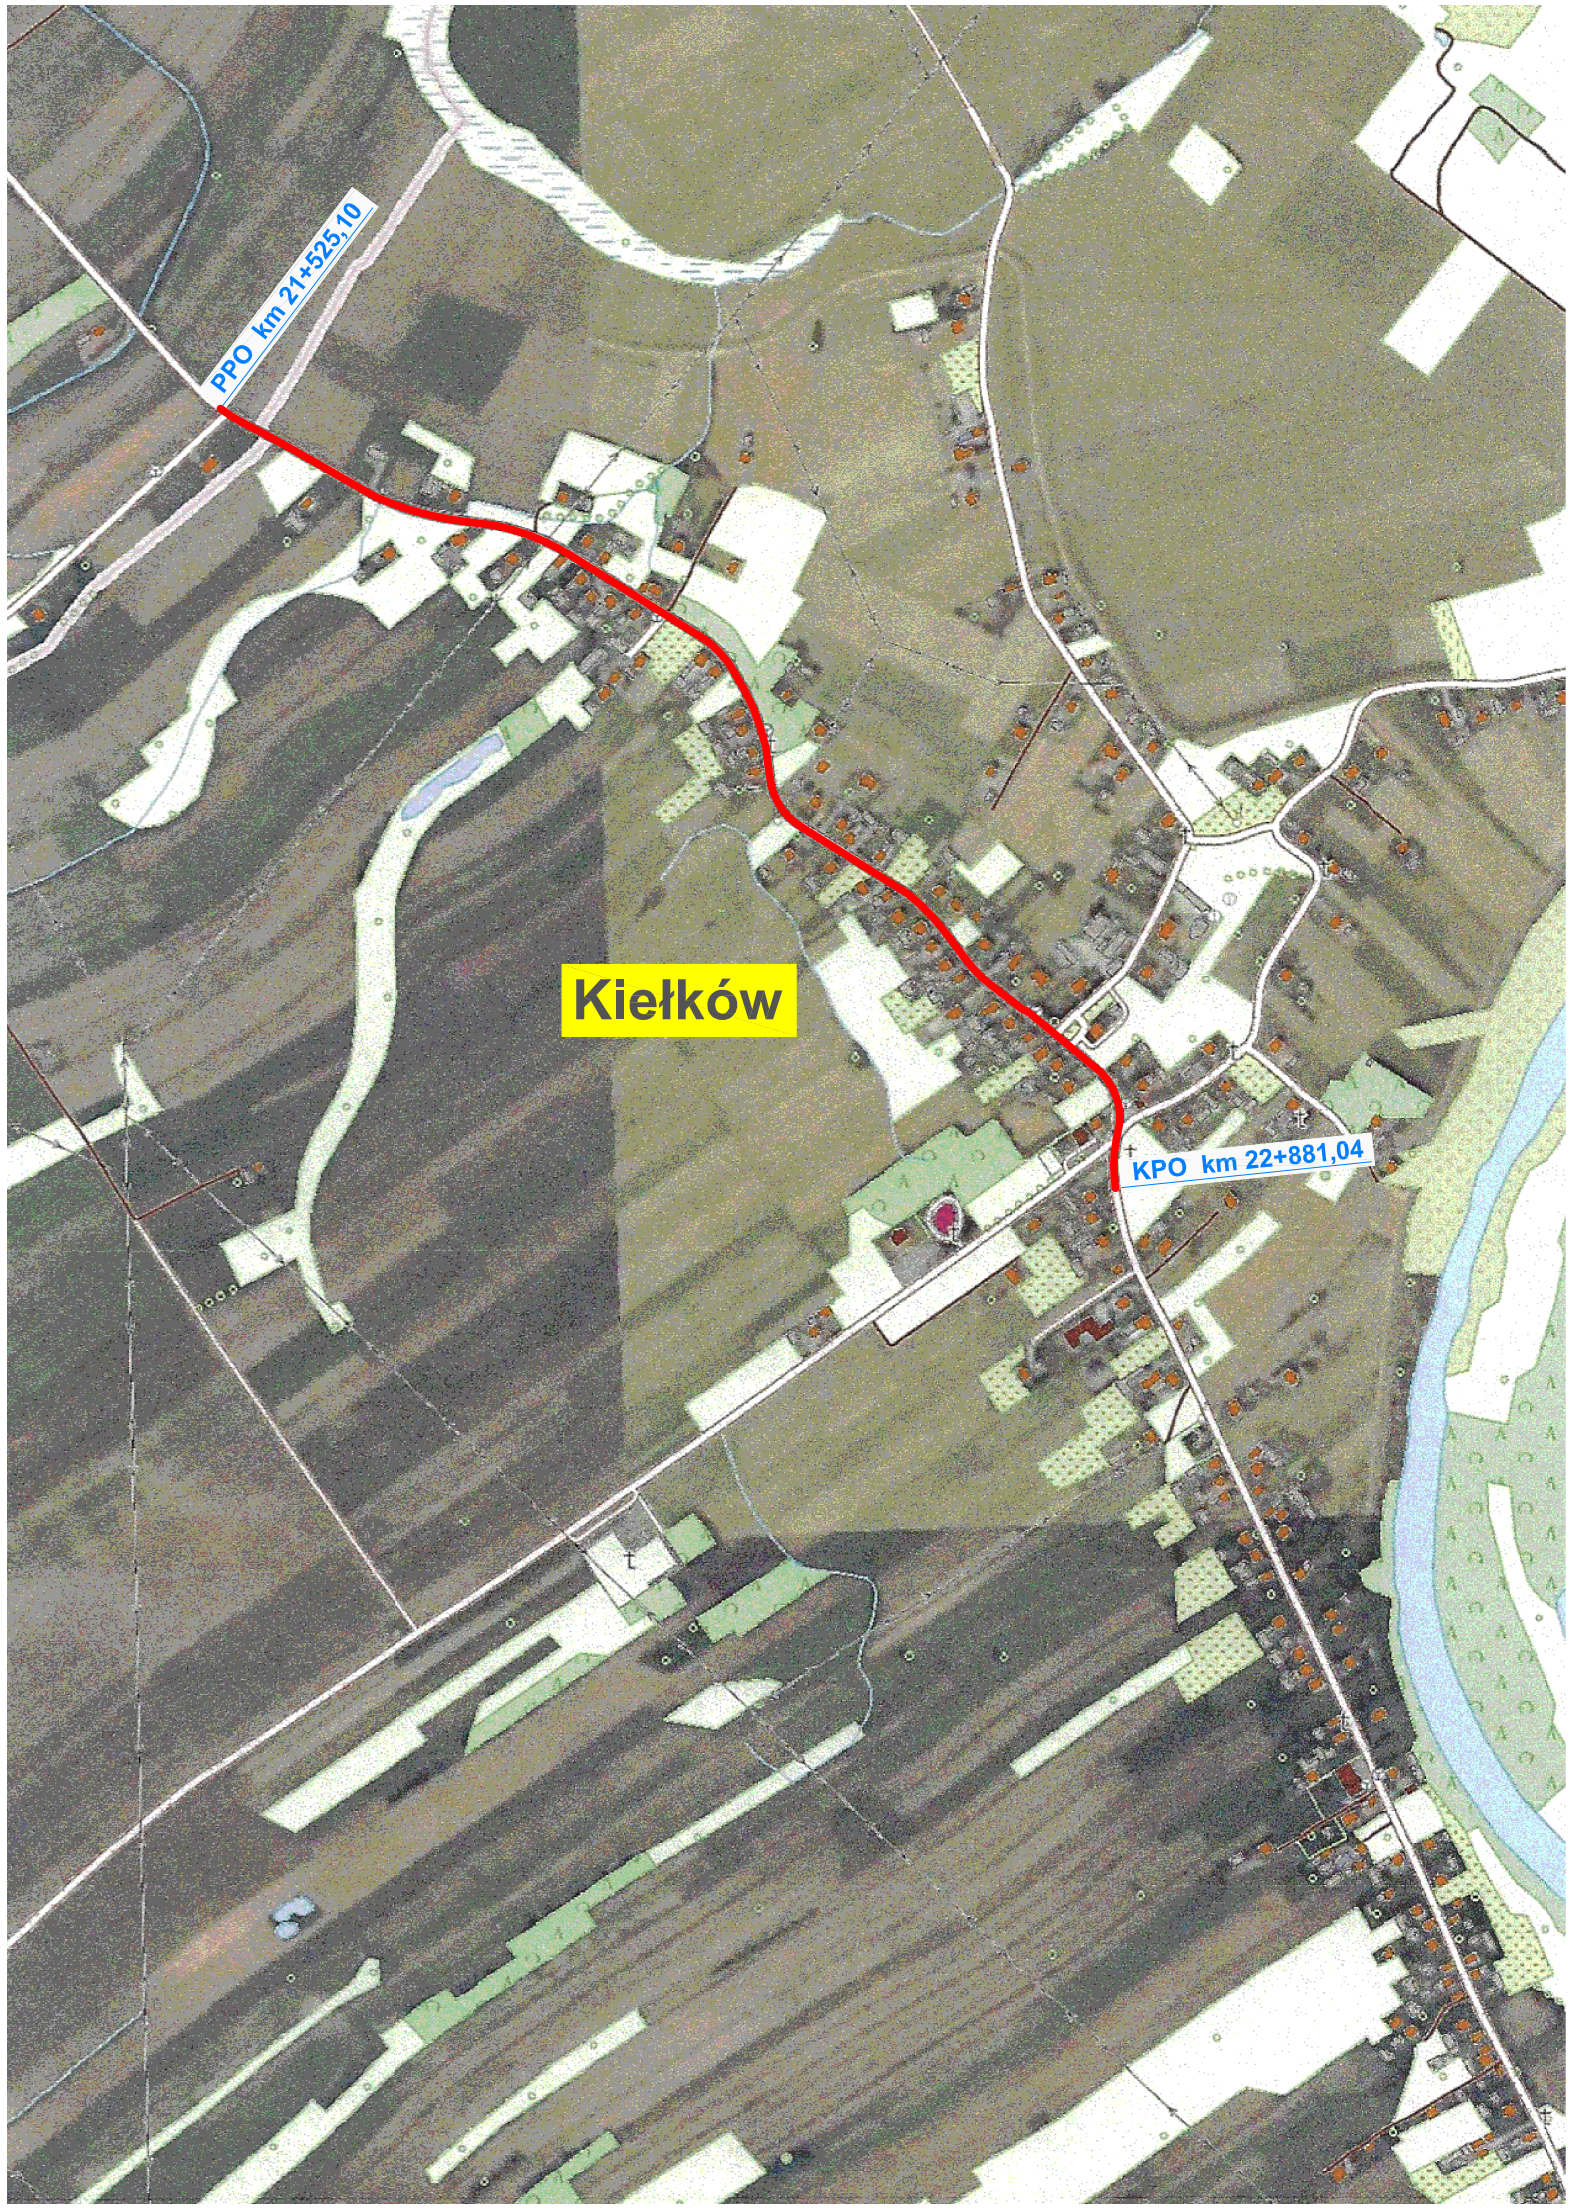

Jednostka projektowa:

KODro

PRACOWNIA PROJEKTOWA DROGOWNICTWA
39-300 Mielec, ul. Kard. Wyszyńskiego 6B/7
tel. (0-17) 717-33-29 fax (017) 717-35-29
kom. 0-693 456 353 E-mail:kadro@onet.pl
REGON 690205526 NIP 817-101-05-70

Inwestor:

Zarząd Powiatu Mieleckiego
ul.Wyspiańskiego 6
39-300 Mielec

Przedsięwzięcie budowlane:

DOKUMENTACJA TECHNICZNA
ROZBUDOWA DROGI POWIATOWEJ NR 1152R klasy "Z" - zbiorczej
Borowa - Czermin - Wola Mielecka - Kiełków - Przecław
km 21+525,10÷22+881,04
w m.Kiełków

Działki inwestycyjne
Jednostka ewidencyjna: 181107_5 Gmina Przecław
działka nr ewid.: 162, 187/5, 190/1, 190/2, 199, 200, 209, 210, 211, 212, 234/2, 248, 250, 258/2, 259/2, 266, 267, 268, 270, 275/4, 498 - obr. 0064 Kiełków
Działki inwestycyjne
Jednostka ewidencyjna: 181105_2 Gmina Mielec
działka nr ewid.: 672, 673/1, 673/2, 674/2, 674/3, 675/8, 797/3, 678 - obr. 0039 Goleszów

Faza opracowania: Projekt Techniczny

Część: Rysunkowa

Funkcja	Tytuł, imię, nazwisko	Nr uprawn., specjalność	Data	Podpis
Projektant	mgr inż. Zbigniew Kaczkowski	drogowa D - 295/94	26-11-2021	
Sprawdzający	mgr inż. Jacek Cija	drogowa D-1/90	26-11-2021	

Skala: 1 : 10 000

Tytuł rysunku: Orientacja

Nr rysunku: 1