
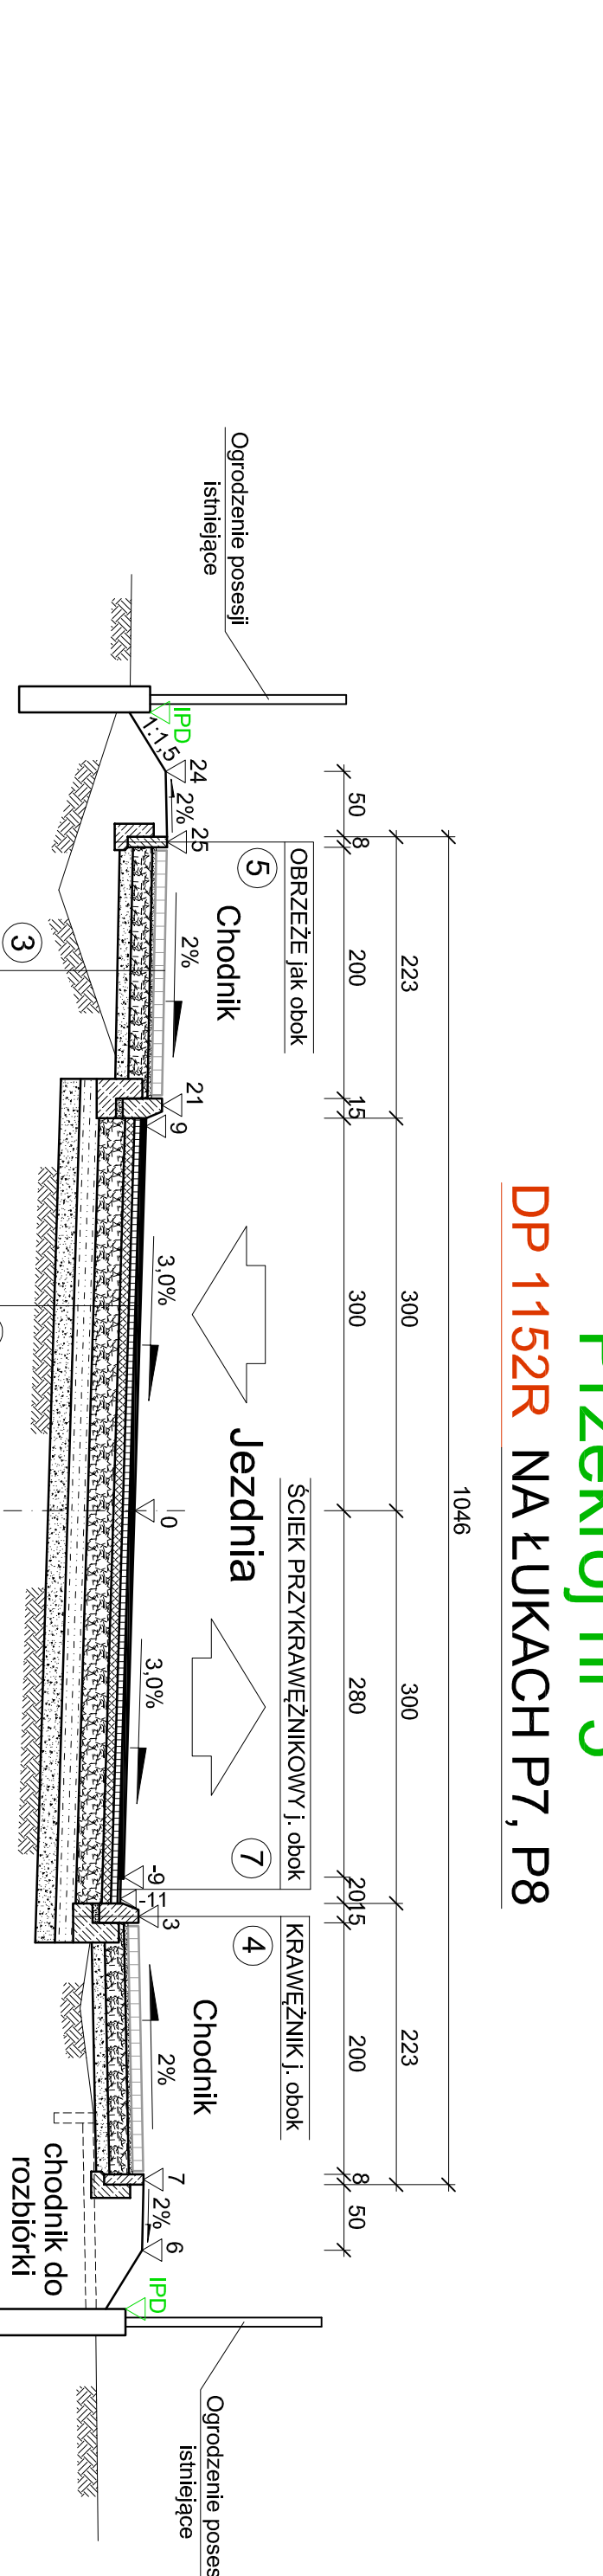
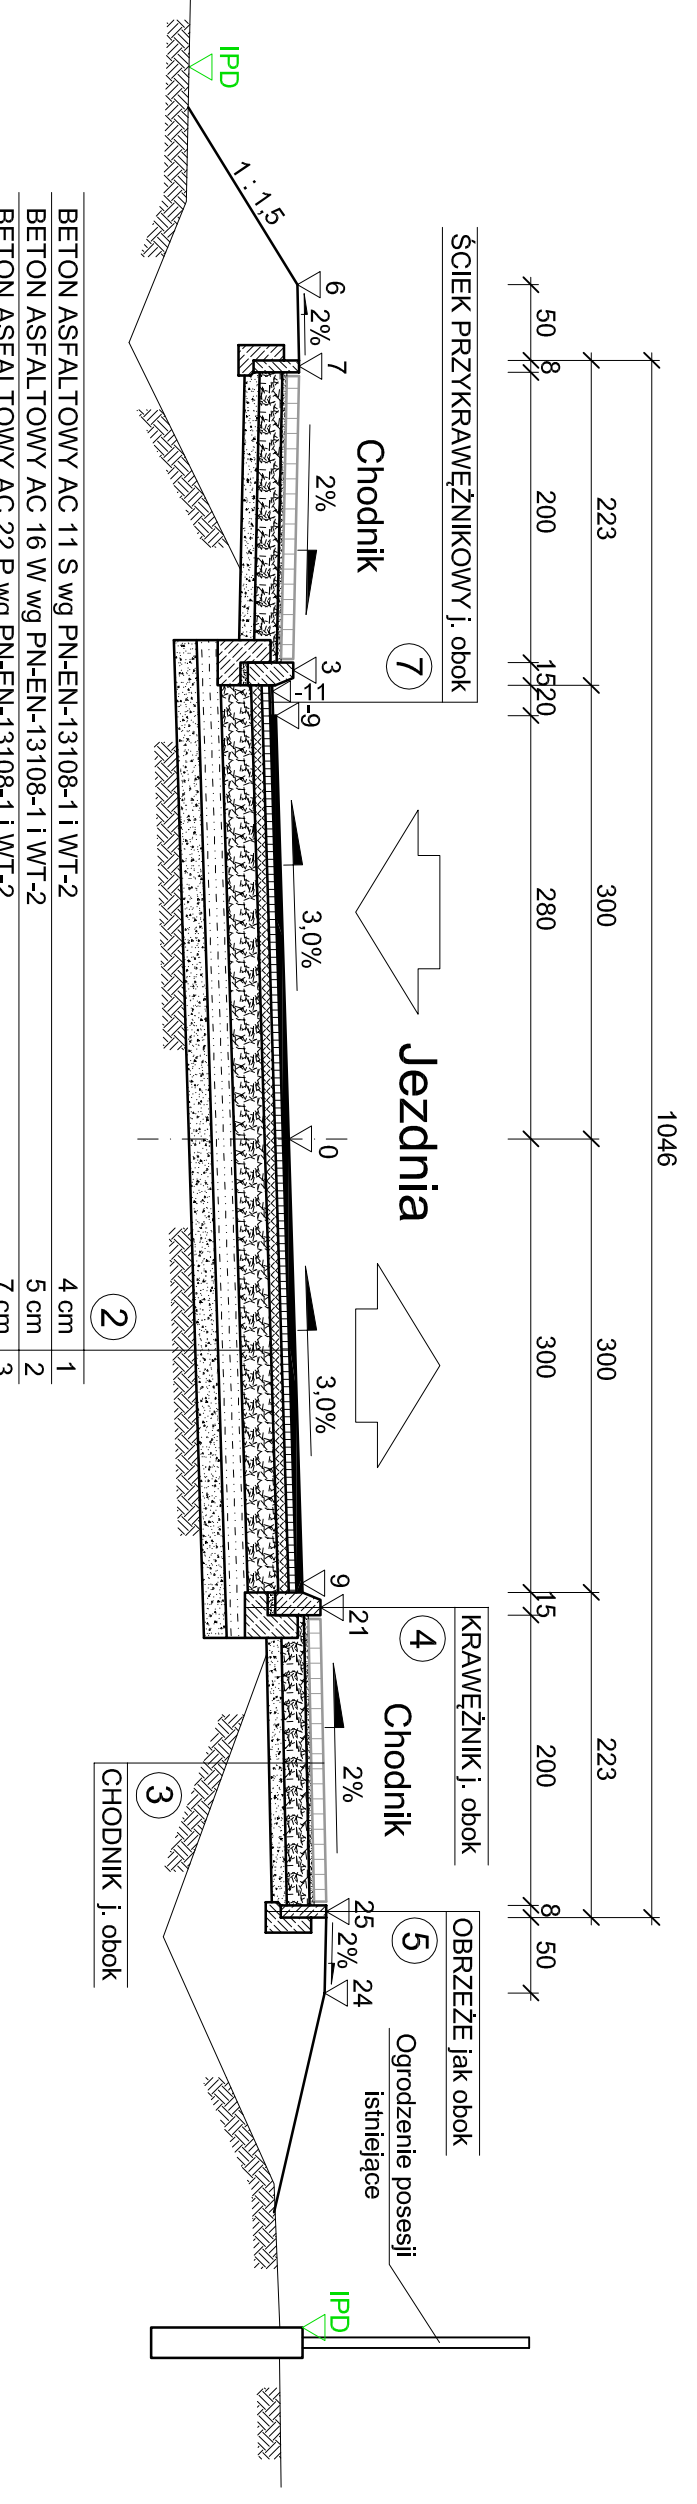


Przekrój nr 4

DP 1152R NA ŁUKACH P2, P3, P4, P6

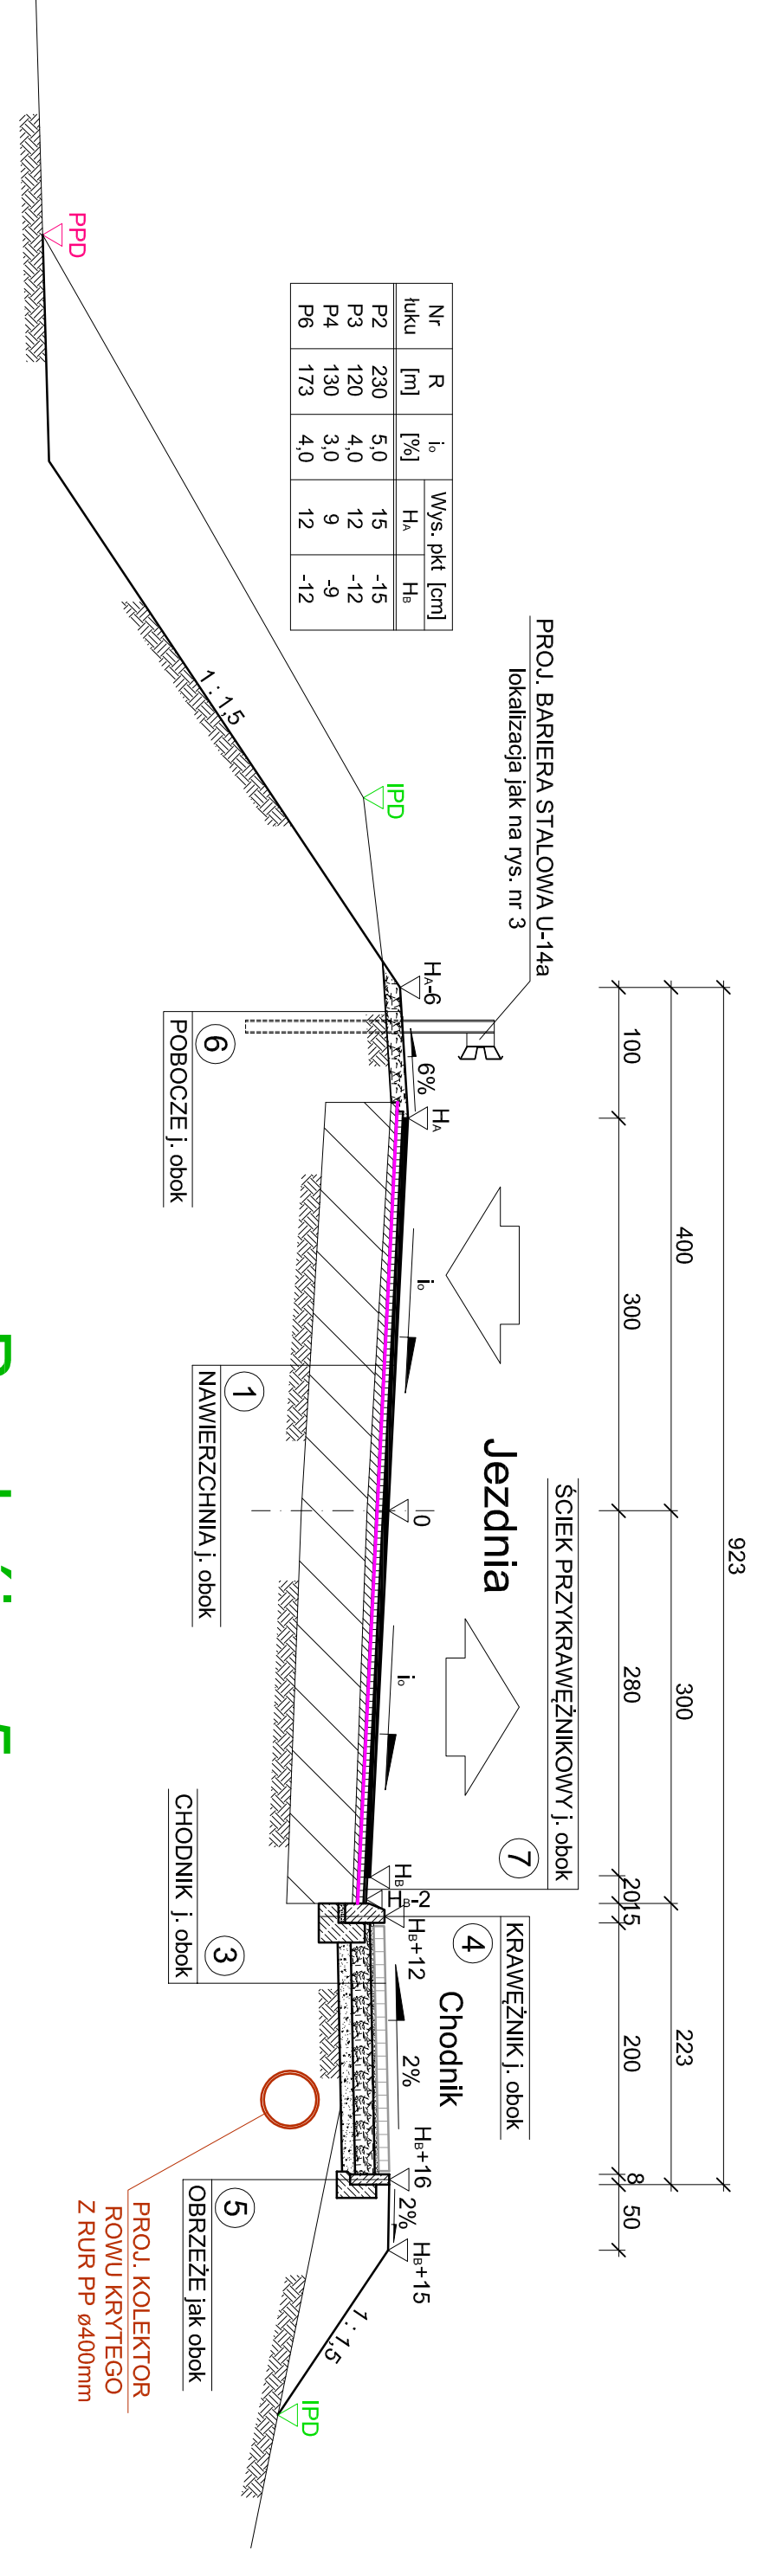

CHODNIK j. obok

15 cm

223

Ujednolicona projektowa:

K

PRACOWNI
39-300 M

[illegible]