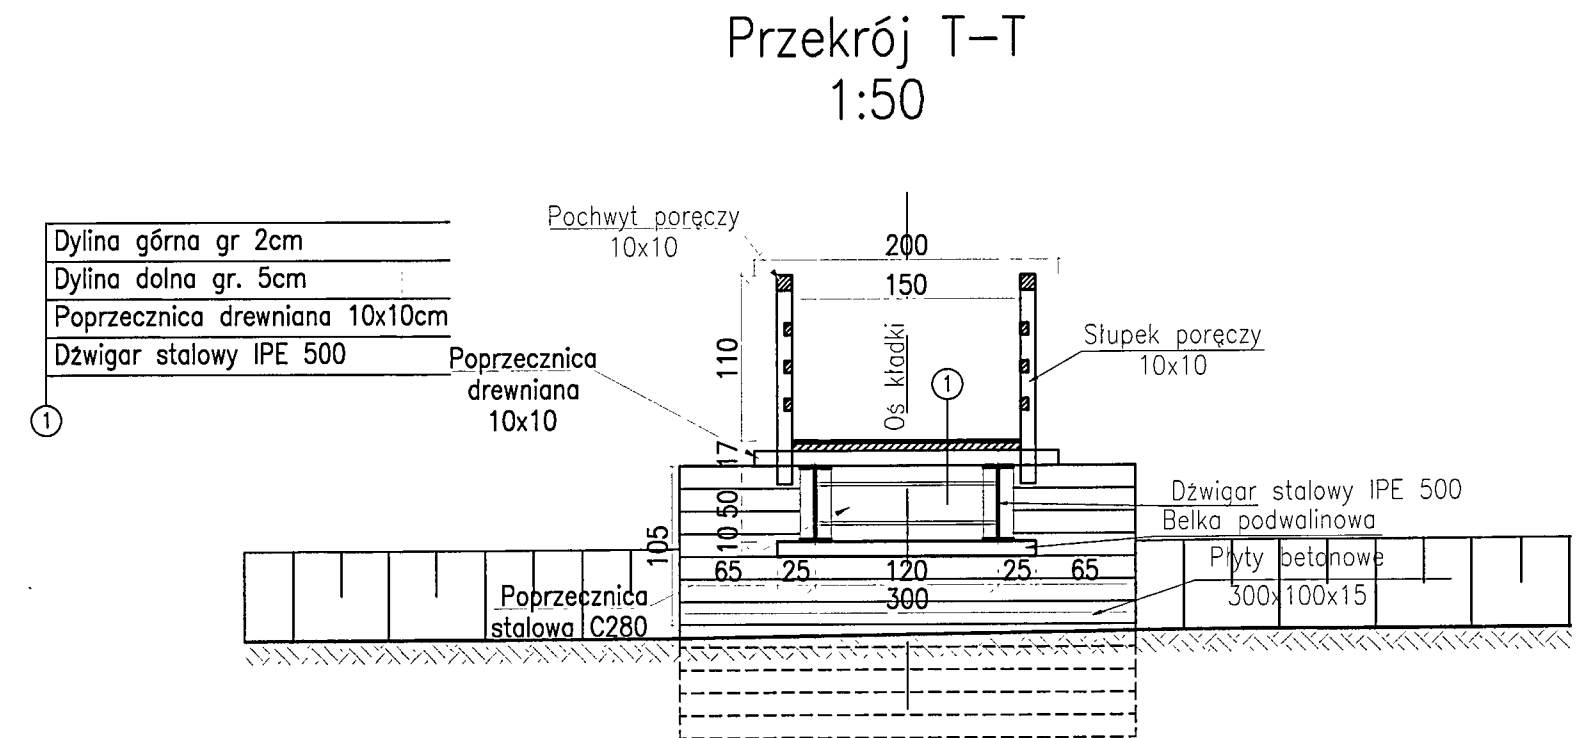
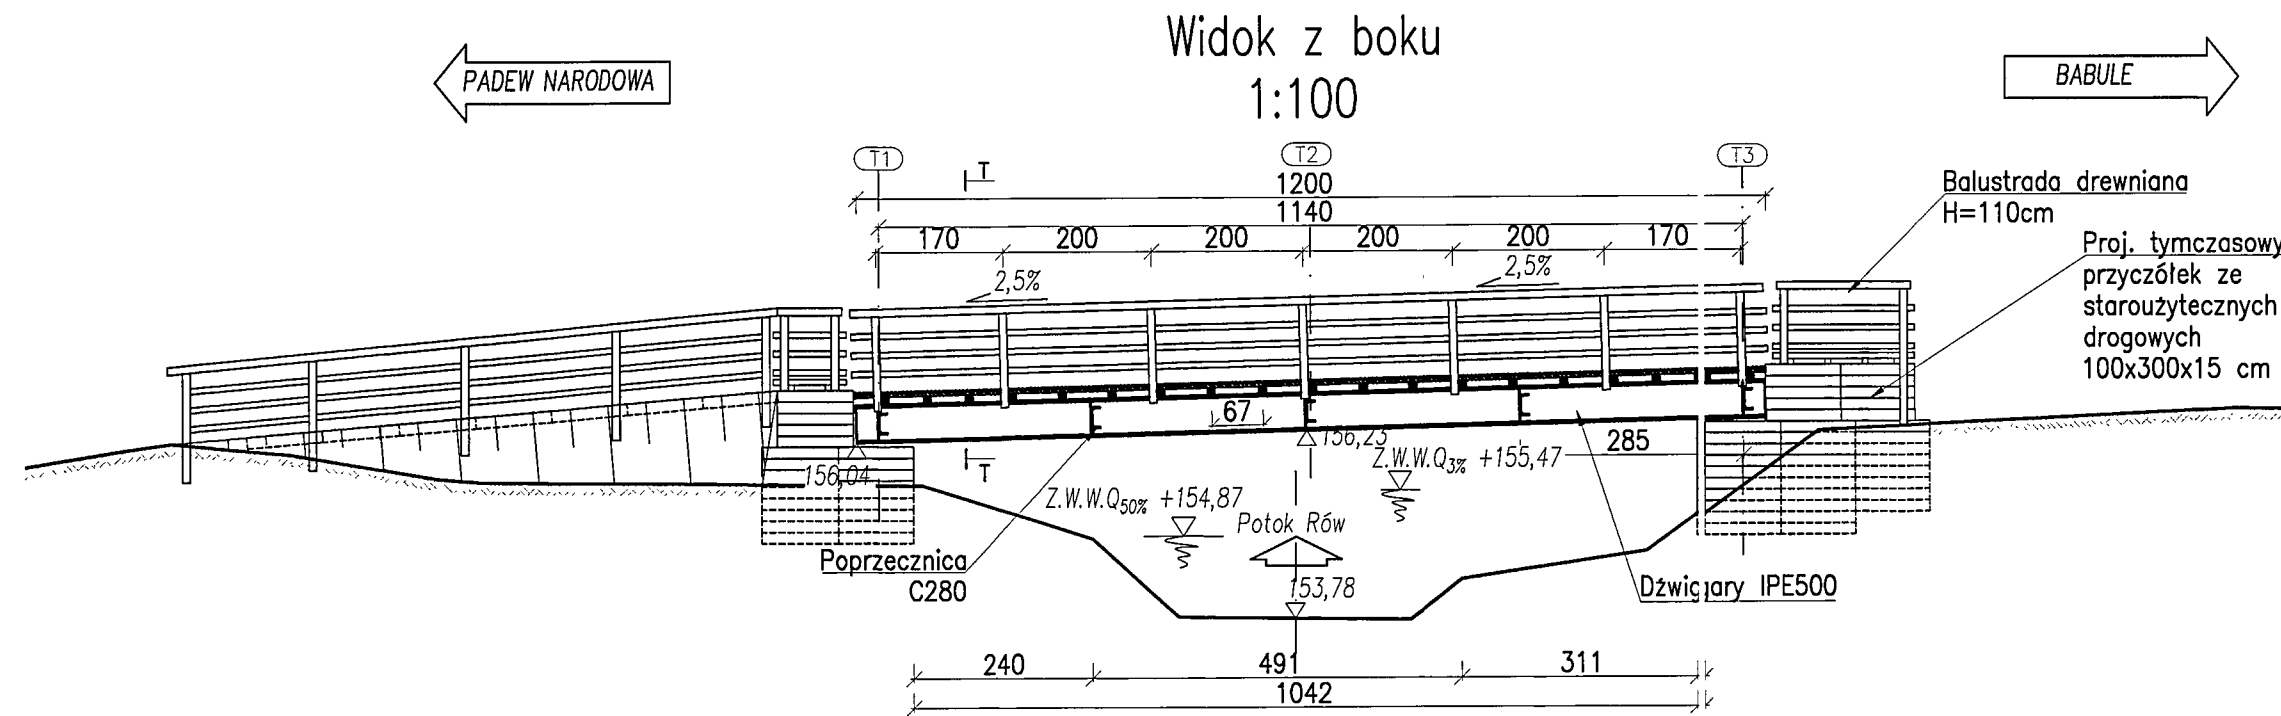


TYMCZASOWA KŁADKA DLA PIESZYCH

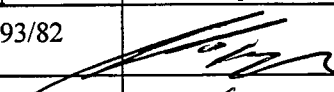

skala 1:50/1:100

STAROSTWO POWIATOWE
w Mielcu



UWAGI

1) wymiary podano w [cm];

BIK - KOPCZYK 35 - 222 Rzeszów, ul. gen. L. Okulickiego 17 tel/fax (017)853 79 37 tel. kom. 48 606 918 422 e-mail: biuro@bikkopczyk.pl				Inwestor / Zamawiający: Powiatowy Zarząd Dróg w Mielcu
Nazwa inwestycji / Obiekt: Przebudowa mostu na potoku Rów w m. Zarównie w ciągu drogi powiatowej nr 1 134 R Padew Narodowa - Zarównie - Piechoty - Babule, km 3+539				Stadium: PB
Tytuł rysunku: Tymczasowa kładka dla pieszych				Skala: 1:50, 1:100
Funkcja	Imię i nazwisko	Nr uprawnień	Podpis	Data:
Projektant	mgr inż. Piotr Kopczyk	D-93/82		09.2019 r.
Opracował	mgr inż. Arkadiusz Lenik			Nr rysunku: 7
Sprawdzający	dr inż. Wojciech Tomaka	B-241/90	