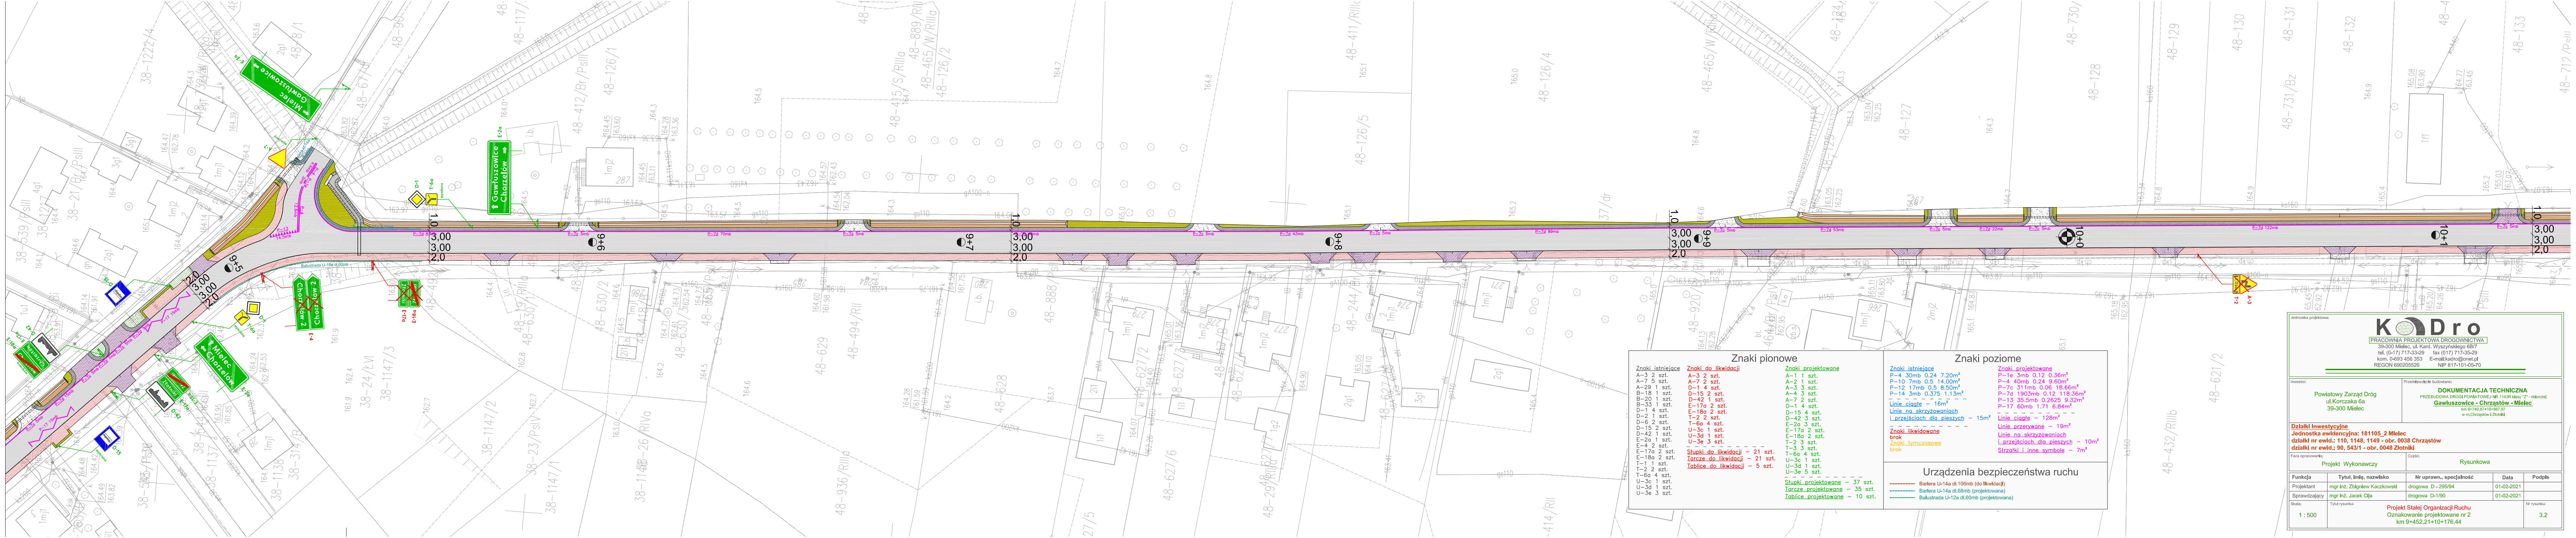

Znaki pionowe

Znaki istniejące
A–3 2 szt.
A–7 5 szt.
A–29 1 szt.
B–18 1 szt.
B–20 1 szt.
B–33 1 szt.
D–1 4 szt.
D–2 1 szt.
D–6 2 szt.
D–15 2 szt.
D–42 1 szt.
E–2a 1 szt.
E–4 2 szt.
E–17a 2 szt.
E–18a 2 szt.
T–1 1 szt.
T–2 2 szt.
T–6a 4 szt.
U–3c 1 szt.
U–3d 1 szt.
U–3e 3 szt.

Znaki do likwidacji
A–3 2 szt.
A–7 2 szt.
D–1 4 szt.
D–15 2 szt.
D–42 1 szt.
E–17a 2 szt.
E–18a 2 szt.
T–2 2 szt.
T–6a 4 szt.
U–3c 1 szt.
U–3d 1 szt.
U–3e 3 szt.

Słupki do likwidacji – 21 szt.
Tarcze do likwidacji – 21 szt.
Tablice do likwidacji – 5 szt.

Znaki projektowane
A–1 1 szt.
A–2 1 szt.
A–3 3 szt.
A–4 3 szt.
A–7 2 szt.
D–1 4 szt.
D–15 4 szt.
D–42 3 szt.
E–2a 3 szt.
E–17a 2 szt.
E–18a 2 szt.
T–2 3 szt.
T–3 3 szt.
T–6a 4 szt.
U–3c 1 szt.
U–3d 1 szt.
U–3e 5 szt.

Słupki projektowane – 37 szt.
Tarcze projektowane – 35 szt.
Tablice projektowane – 10 szt.

Znaki poziome

Znaki istniejące
P–4 30mb 0.24 7.20m²
P–10 7mb 0.5 14.00m²
P–12 17mb 0.5 8.50m²
P–14 3mb 0.375 1.13m²

Linie ciągłe – 16m²
Linie na skrzyżowaniach
i przejściach dla pieszych – 15m²

Znaki likwidowane
brak
Znaki tymczasowe
brak

Znaki projektowane
P–1e 3mb 0.12 0.36m²
P–4 40mb 0.24 9.60m²
P–7c 311mb 0.06 18.66m²
P–7d 1903mb 0.12 118.36m²
P–13 35.5mb 0.2625 9.32m²
P–17 60mb 1.71 6.84m²

Linie ciągłe – 128m²
Linie przerywane – 19m²
Linie na skrzyżowaniach
i przejściach dla pieszych – 10m²
Strzałki i inne symbole – 7m²

Urządzenia bezpieczeństwa ruchu

Bariera U-14a dł.106mb (do likwidacji)
Bariera U-14a dł.68mb (projektowana)
Balustrada U-12a dł.60mb (projektowana)

Jednostka projektowa:

KaDro
PRACOWNIA PROJEKTOWA DROGOWNICTWA
39-300 Mielec, ul. Kard. Wyszyńskiego 6B/7
tel. (0-17) 717-33-29 fax (017) 717-35-29
kom. 0-693 456 353 E-mail:kadro@onet.pl
REGON 690205526 NIP 817-101-05-70

Inwestor:
Powiatowy Zarząd Dróg
ul.Korczaka 6a
39-300 Mielec

Przedsięwzięcie budowlane:
DOKUMENTACJA TECHNICZNA
PRZEBUDOWA DROGI POWIATOWEJ NR 1143R klasy "Z" - zbiorczej
Gawłuszowice - Chrząstów - Mielec
km 8+740,87÷10+987,97
w m.Chrząstów i Złotniki

Działki Inwestycyjne
Jednostka ewidencyjna: 181105_2 Mielec
działki nr ewid.: 110, 1148, 1149 - obr. 0038 Chrząstów
działki nr ewid.: 90, 543/1 - obr. 0048 Złotniki

Faza opracowania: Projekt Wykonawczy
Część: Rysunkowa

Funkcja	Tytuł, imię, nazwisko	Nr uprawn., specjalność	Data	Podpis
Projektant	mgr inż. Zbigniew Kaczkowski	drogowa D - 295/94	01-02-2021	
Sprawdzający	mgr inż. Jacek Cija	drogowa D-1/90	01-02-2021	

Skala: 1 : 500

Tytuł rysunku:
Projekt Stałej Organizacji Ruchu
Oznakowanie projektowane nr 2
km 9+452,21÷10+176,44

Nr rysunku: 3.2