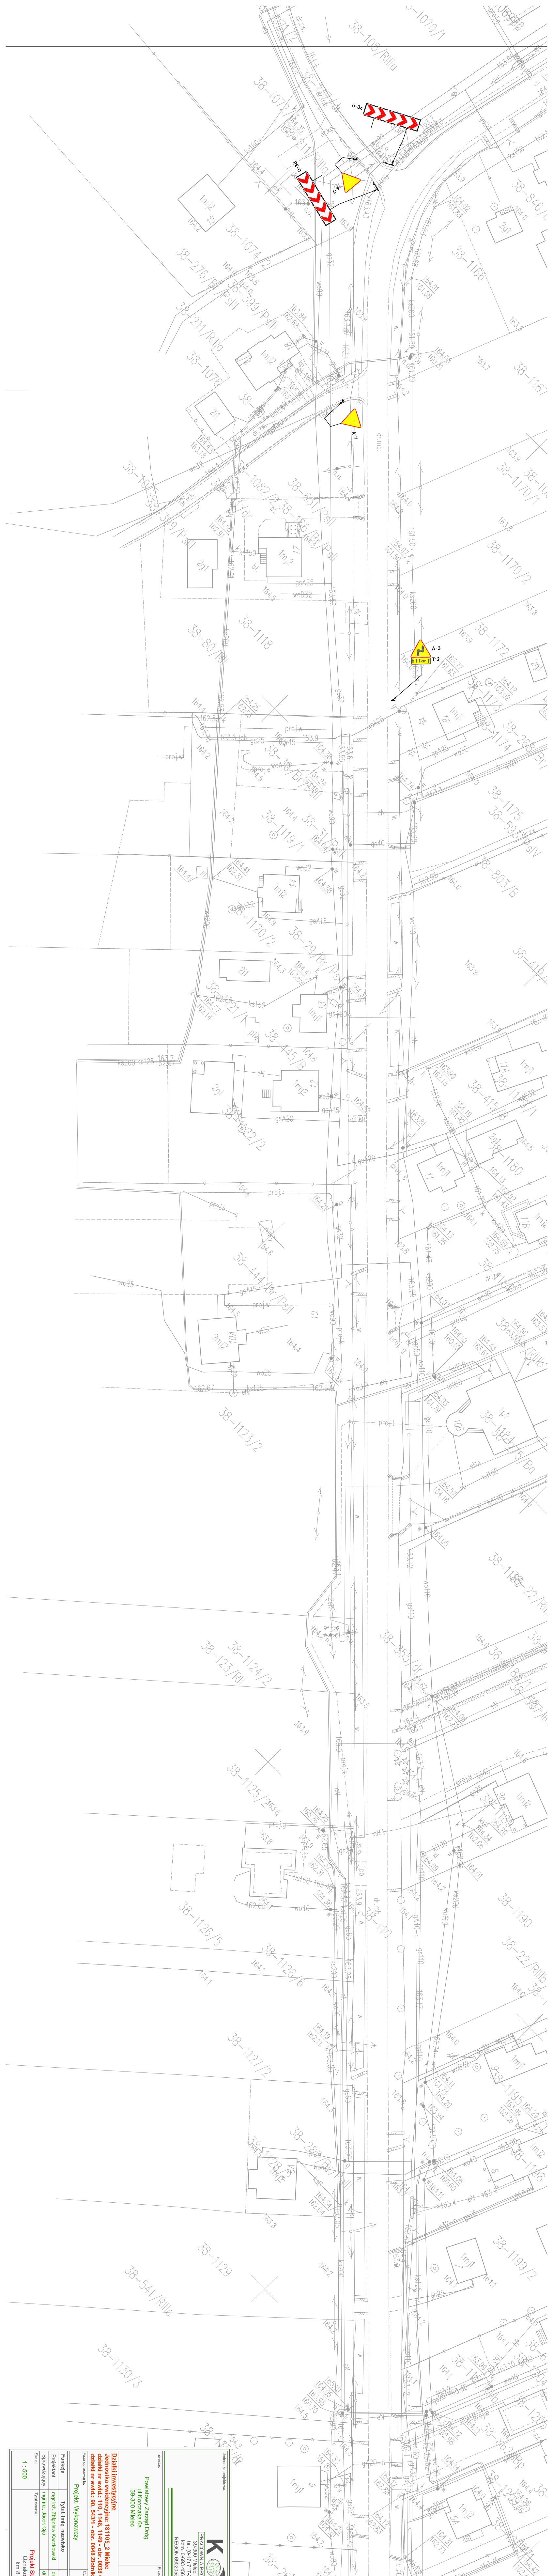
38-1070/1
38-1071
38-1074
38-1076
38-1166
38-1167
38-1170/1
38-1170/2
38-1172
38-1175
38-1118
38-1119/1
38-1120/1
38-1123/2
38-1124/2
38-1125/2
38-1126/5
38-1127/2
38-1129
38-1130/3
38-1190
38-1199/2
A-3
T-2
A-7

Jednostka projektowa:

KADro
PRACOWNIA PROJEKTOWA DROGOWNICTWA
39-300 Mielec, ul. Kard. Wyszyńskiego 6B/7
tel. (0-17) 717-33-29 fax (017) 717-35-29
kom. 0-693 456 353 E-mail:kadro@onet.pl
REGON 690205526 NIP 817-101-05-70

Inwestor:

Powiatowy Zarząd Dróg
ul.Korczaka 6a
39-300 Mielec

Przedsięwzięcie budowlane:

DOKUMENTACJA TECHNICZNA
PRZEBUDOWA DROGI POWIATOWEJ NR 1143R klasy "Z" - zbiorczej
Gawłuszowice - Chrząstów - Mielec
km 8+740,87÷10+987,97
w m.Chrząstów i Złotniki

Działki inwestycyjne
Jednostka ewidencyjna: 181105_2 Mielec
działki nr ewid.: 110, 1148, 1149 - obr. 0038 Chrząstów
działki nr ewid.: 90, 543/1 - obr. 0048 Złotniki

Faza opracowania:
Projekt Wykonawczy

Część:
Rysunkowa

Funkcja	Tytuł, Imię, nazwisko	Nr uprawn., specjalność	Data	Podpis
Projektant	mgr inż. Zbigniew Kaczkowski	drogowa D - 295/94	01-02-2021	
Sprawdzający	mgr inż. Jacek Cija	drogowa D-1/90	01-02-2021	

Skala:
1 : 500

Tytuł rysunku:
Projekt Stałej Organizacji Ruchu
Oznakowanie istniejące nr 1
km 8+740,87÷9+452,21

Nr rysunku:
2.1