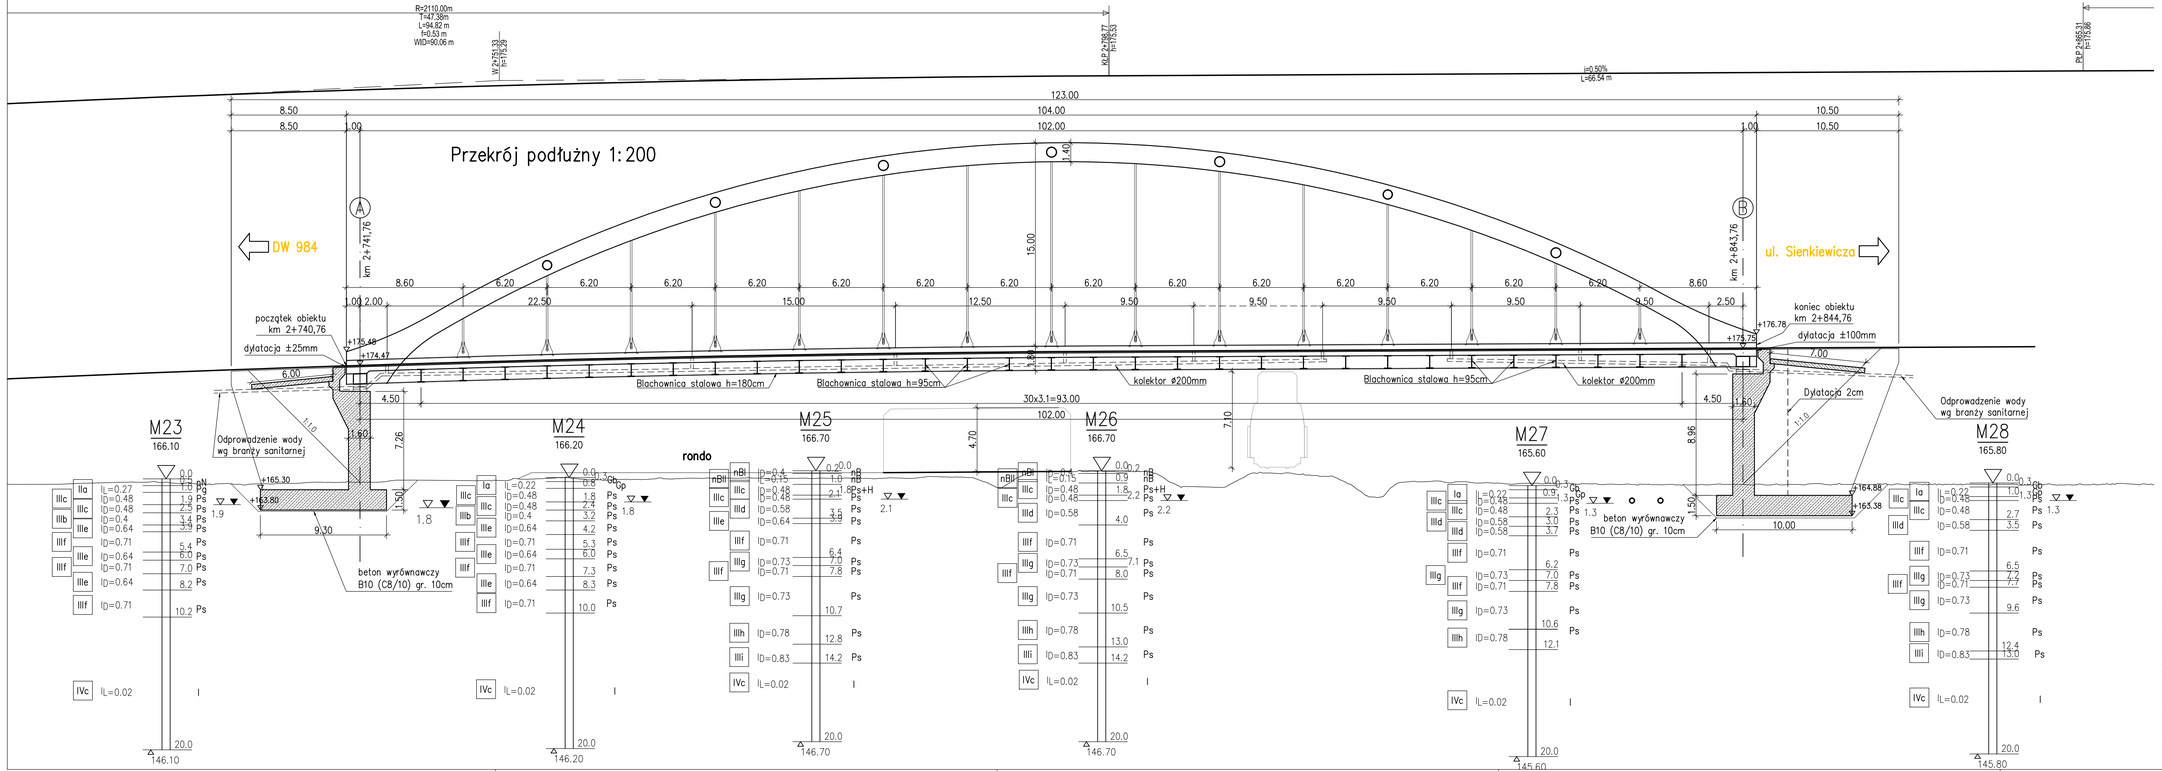

Inwestor:	**Zarząd Województwa Podkarpackiego - Podkarpacki Zarząd Dróg Wojewódzkich** ul. Boya Żeleńskiego 19 a 35-105 Rzeszów
Wykonawca:	BUDIMEX S.A. ul. Stawki 40 01-040 Warszawa
Jednostka projektowa:	ARCADIS Sp. z o.o. 02-675 Warszawa, ul. Wołoska 22A tel: (22) 203 20 03, fax: (0-22) 203 20 01 MP-MOSTY Sp. z o.o. ul. Dekerta 18 30-703 Kraków
Stadium:	**PROJEKT BUDOWLANY**
Nazwa zadania:	Budowa nowego odcinka drogi wojewódzkiej nr 984 na odcinku: od m. Rzędzianowice do ul. Sienkiewicza w Mielcu wraz z budową mostu na rzece Wisłoka - odcinek od km 2+504 do km 3+351
Obiekt budowlany:	**Budowa drogi wojewódzkiej nr 984 Lisia Góra - Radomyśl Wielki - Mielec na odcinku od km 2+544.28 do skrzyżowania z drogami gminnymi: nr 103725R (ul. Kosmonautów), nr 10303R (ul. Szybowcowa) oraz ul. Lotniskową w km 3+350.84 wraz z budową wiaduktu nad drogą powiatową Tuszów Narodowy - Mielec - Rzochów (ul. Sienkiewicza) oraz linią kolejową nr 25 Łódź Kaliska - Dębica w m. Mielec wraz z niezbędną infrastrukturą techniczną, budowlami i urządzeniami budowlanymi**
Adres obiektu budowlanego:	**województwo podkarpackie** **powiat mielecki, miasto Mielec**
Nazwa opracowania:	**TOM III PROJEKT ARCHITEKTONICZNO-BUDOWLANY**
Branża:	**MOSTOWA**
Tytuł rysunku:	**Przekrój podłużny**

Stanowisko	Imię i nazwisko	Specjalności/Uprawnienia	Podpis
Projektant	mgr inż. Mateusz Zalewski	Konstrukcyjno-budowlana Nr Ewid. 44/2003	
Sprawdzający	mgr inż. Tomasz Cwajna	Mostowa MAP/0195/POOM/10	

Nr archiwalny:	*Data opracowania:*	*Skala:*	*Nr rysunku:*	*Rewizja:*	*Nr Tomu:*
PL0117.000093	12.2018 r.	1:200	01-2	00	III