



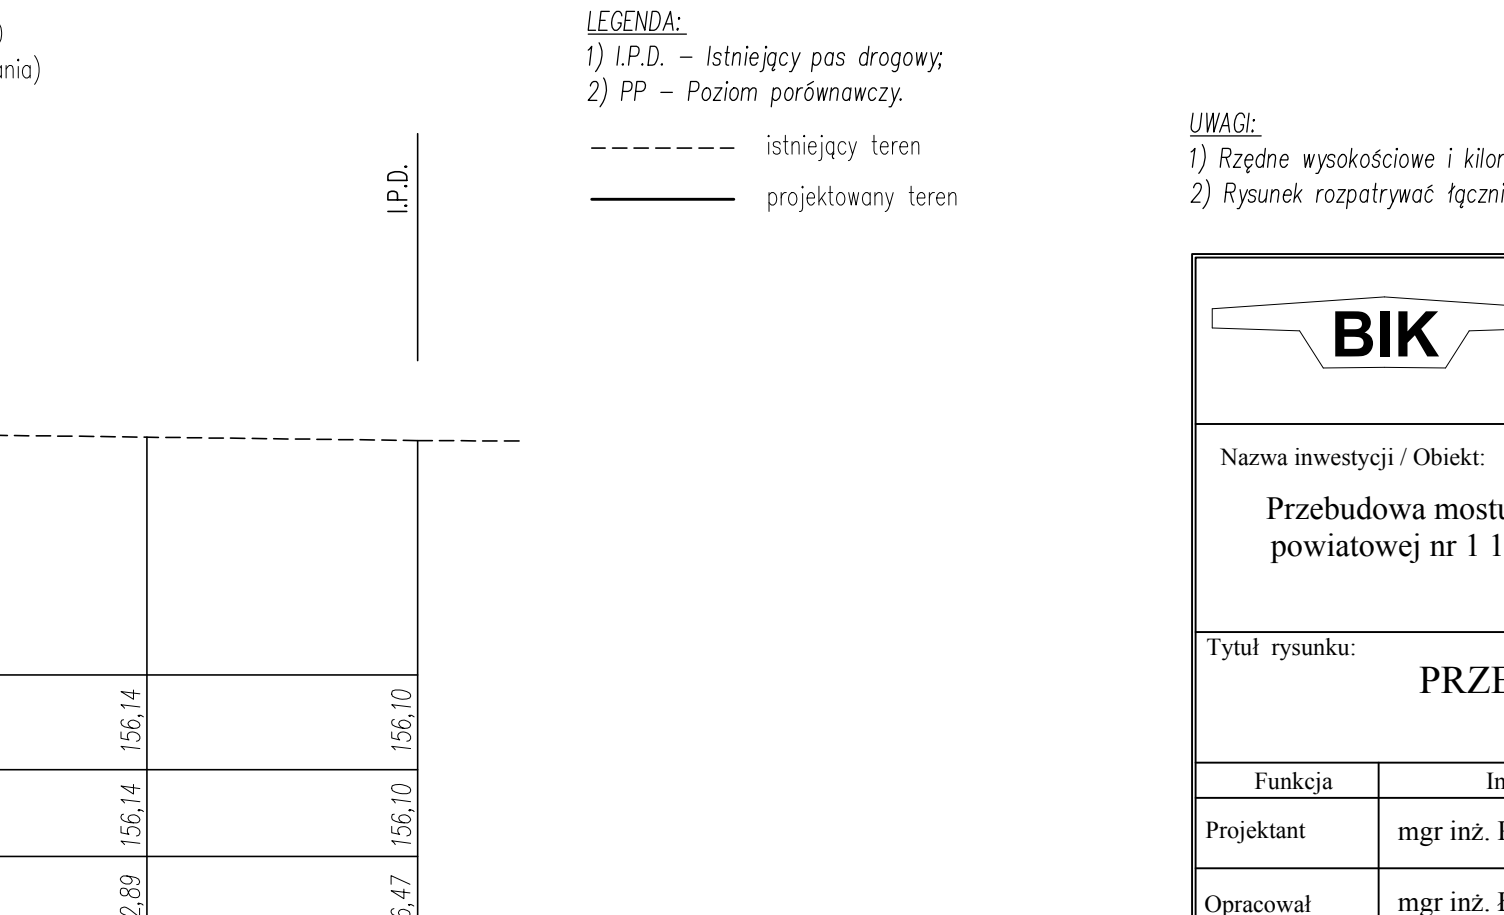


skala 1:100

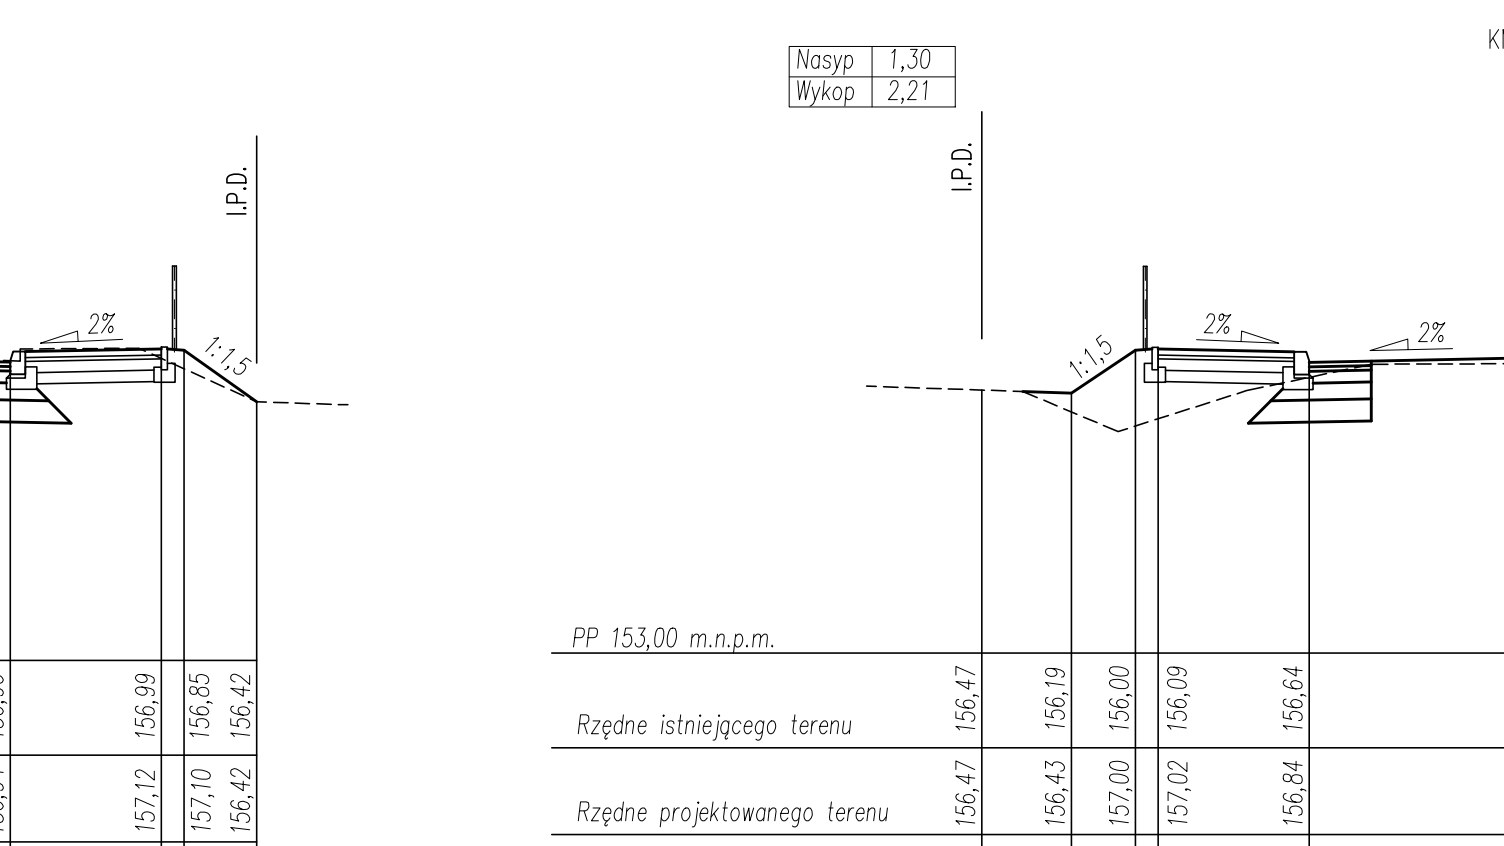

UWAGI:

- 1) Rzędne wysokościowe i kilometrąż podano w [m];
- 2) Rysunek rozpatrywać łącznie z Rys. 5 – Profil podłużny drogi

2) Rysunek rozpatrywać łącznie z Rys. 5 – Profil podłużny drogi

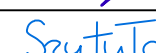		BIK - KOPCZYK 35 - 222 Rzeszów, ul. gen. L. Okulickiego 17 tel/fax (017)853 79 37 tel. kom. 48 606 918 422 e-mail: biuro@bikkopczyk.pl		Inwestor / Zamawiający: Powiatowy Zarząd Dróg w Międzywodziu
		Nazwa inwestycji / Obiekt: Przebudowa mostu na potoku Rów w m. Zarównie w ciągu drogi powiatowej nr 1 134R Padew Narodowa - Zarównie - Piechoty - Babule, km 3+539		Stadium: PW
Tytuł rysunku: PRZEKROJE POPRZECZNE DROGI POWIATOWEJ				Skala: 1:100
Funkcja Projektant	Imię i nazwisko mgr inż. Piotr Kopczyk	Nr uprawnień D-93/82	Podpis 	Data: 12.2019
Opracował mgr inż. Łukasz Szytuła	mgr inż. Łukasz Szytuła	-	Podpis 	Nr rysunku: 7
Sprawdzający dr inż. Wojciech Tomaka	dr inż. Wojciech Tomaka	B-241/90	Podpis 