

Uchwała Nr 162/1001/2021

Zarządu Powiatu Mieleckiego

z dnia 29 października 2021r.

w sprawie wyrażenia zgody dla WDM Sp. z o.o. na czasowe zajęcie nieruchomości stanowiących własność Powiatu Mieleckiego.

Na podstawie art. 11 ust 1 ustawy z dnia 21 sierpnia 1997 roku o gospodarce nieruchomościami (t.j. Dz.U. z 2021 r., poz. 1899) oraz art. 26 ust 1 i art. 32 ust 2 pkt 3 ustawy z dnia 5 czerwca 1998 roku o samorządzie powiatowym (t.j. Dz.U. z 2020 poz. 920 z późn. zm.)

Zarząd Powiatu Mieleckiego

uchwala, co następuje:

§ 1. Wyraża się zgodę dla WDM Sp. z o.o. z siedzibą w Mielcu przy ul. Wolności 1 na czasowe zajęcie działki nr 113/6 o pow. 0,0638 ha położonej w Mielcu, obręb 2-Osiedle stanowiącej własność Powiatu Mieleckiego, na wykonanie prac polegających na budowie telekomunikacyjnej linii kablowej, zgodnie z załącznikiem graficznym Nr 1.

§ 2. Szczegółowe warunki określi umowa.

§ 3. Wykonanie uchwały powierza się Staroście Powiatu Mieleckiego.

§ 4. Uchwała wchodzi w życie z dniem podjęcia.

1. Przewodniczący Zarządu

Stanisław Lonczak.....

2. Wicestarosta

Andrzej Bryła.....

3. Członek Zarządu


Andrzej Chrabąszcz.....

4. Członek Zarządu

Zbigniew Działowski.....

5. Członek Zarządu

Bogusław Peret.....

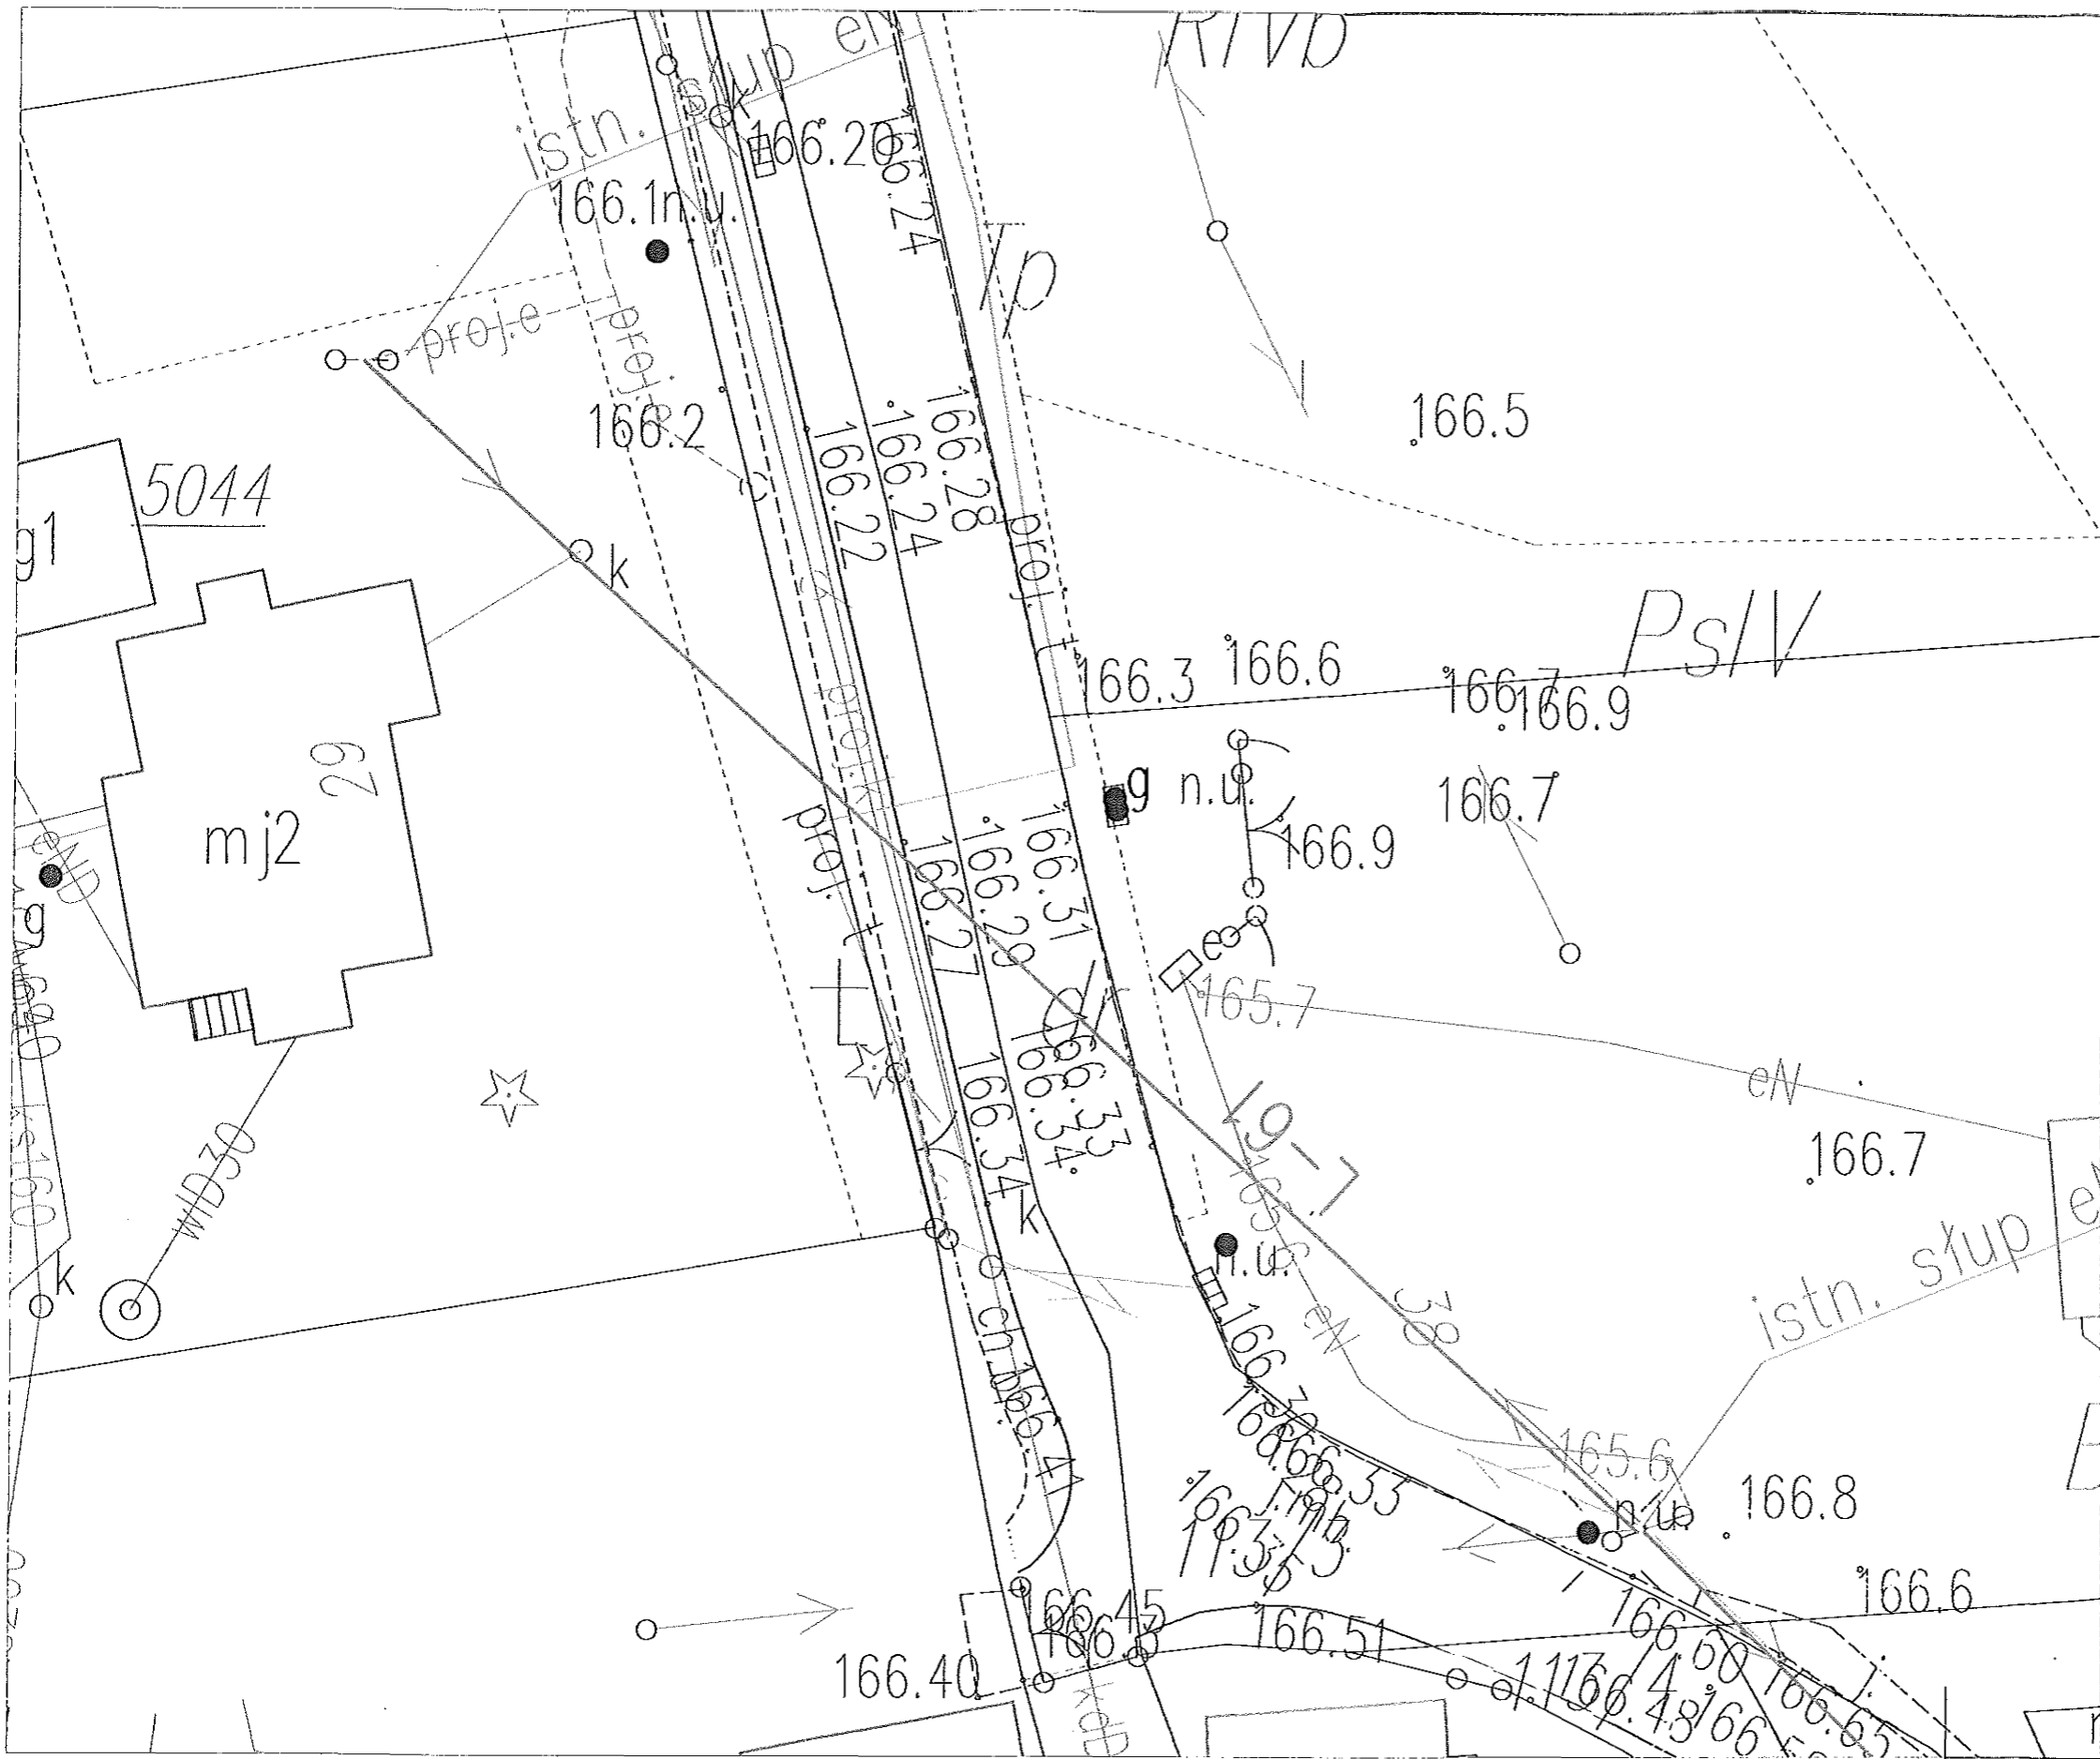

LEGENDA

—	proj.linia tt
○	proj.słup tt

dz. 113/6 obręb 0002 Osiedle

Investor	WDM Sp. z o.o. , ul. Wolności 1, 39-300 Mielec	
Nazwa inwestycji	Nr projektu POPC 01.01.00-18-022/18 internet nowych możliwości, sieć NGA w powiecie dębickim i mieleckim.	
Projektował	[REDACTED]	
Data październik 2021	Skala 1:250	Arkusz 1 rys. 1.1