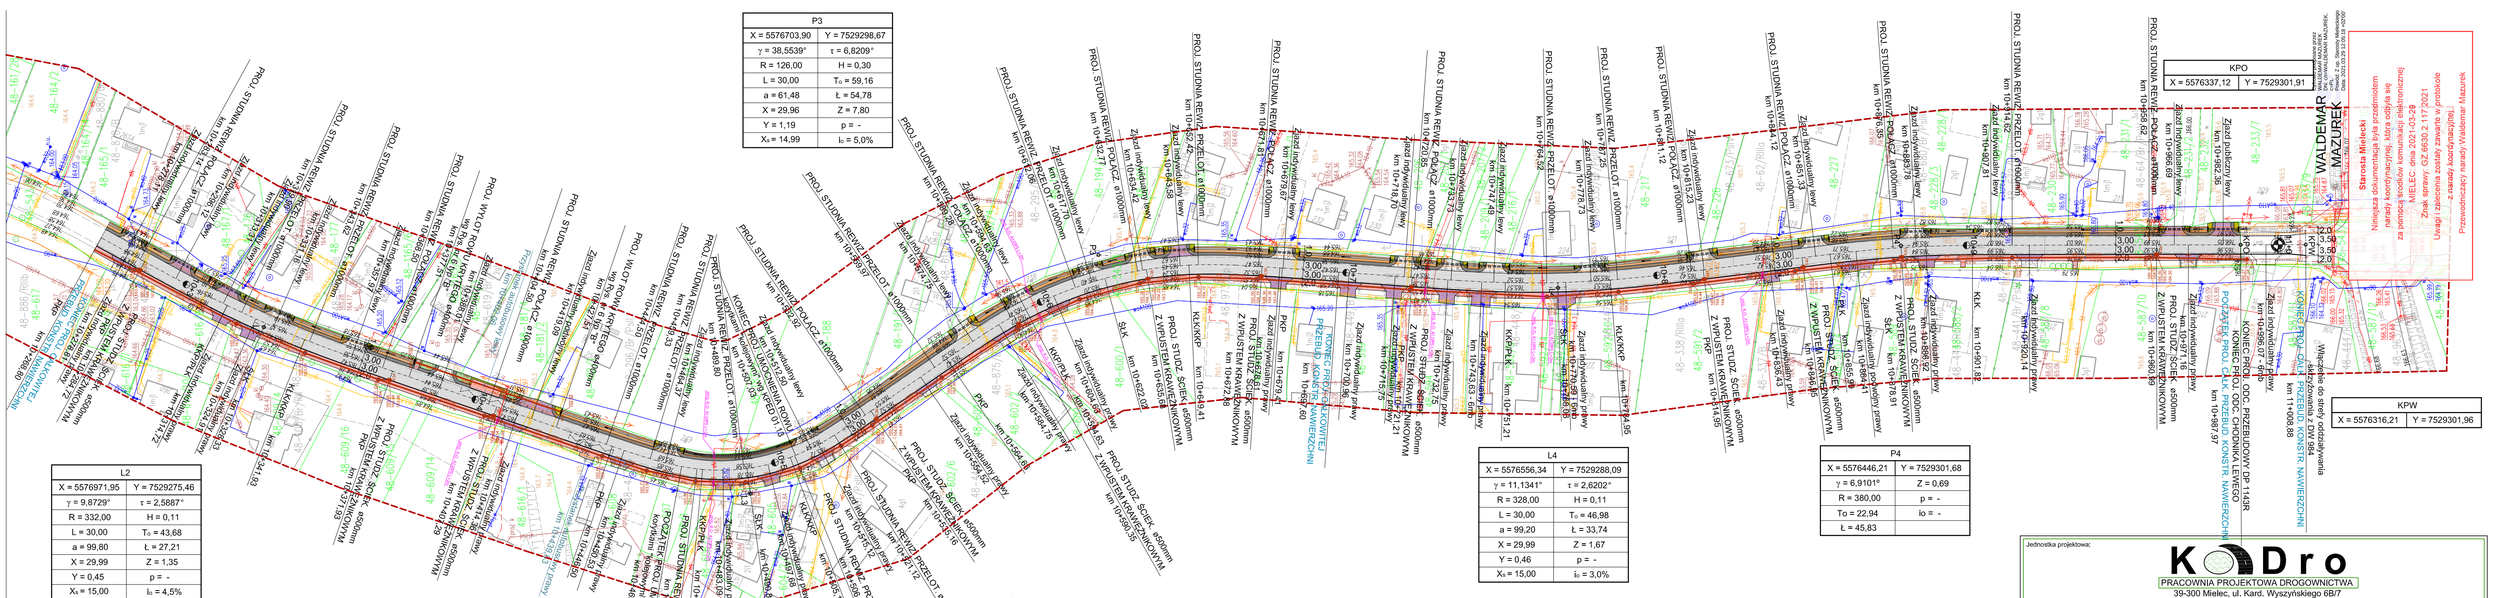

Podświadczam, że niniejszy dokument został opracowany w wyniku prac geodezyjnych i kartograficznych, których rezultaty, zawarte operat techniczny pozytywnie zweryfikowany. Jednocześnie informuje, że jestem świadomy odpowiedzialności karnej za złożenie fałszywego oświadczenia.

Identyfikator zgłoszenia prac geodezyjnych: GO.6642.1.3582.2020

Organ służby geodezyjnej, który przyjął zgłoszenie: Starosta Mielecki

Numer oraz data sporządzenia dokumentu zawierającego wynik pozytywnej weryfikacji: GO.6642.1.3582.2021 30.10.2020 r.

Wykonawca prac geodezyjnych, imię i nazwisko oraz numer uprawnień zawodowych kierownika prac i jego podpis.

R-Geo mgr inż. Michał Rybak
39-300 Mielec, ul. Wybickiego 7A
tel. 784 878 065
NIP: 8172146136 REGON: 18111926:

mgr inż. Michał Rybak
GEODETA UPRAWNIONY
Nr 22477

Droga powiatowa Nr 1 143R relacji Gawłuszowice – Chrzgstów – Mielec w m. Chrzgstów i Złotniki w km 8+745 ÷ 11+000

MAPA DO CELÓW PROJEKTOWYCH

Skala: 1:1000

sekcje: 7.131.24.15.4.3, 7.131.24.15.2.3, 7.131.24.15.2.2, 7.131.24.10.4.2, 7.131.25.06.1.1

Gmina: 181105_2 Gmina Mielec

Obręb: 0049 Złotniki dz. 543/1

0038 Chrzgstów dz. 110

Układy odniesienia;

- *poziomy - „2000"*
- *wysokościowy - „EVRF 2007"*

Granice wykazane na mapie do celów projektowych przyjęto według stanu ujawnionego w operacie ewidencji gruntów dla danego obrębu i odpowiadają stanowi na gruncie. Charakter projektowanej inwestycji budowlanej nie wpływa na sposób zagospodarowania gruntów objętych mapą do celów projektowych. Na danym obszarze mapa zasadnicza po dokonaniu pomiaru aktualizacyjnego odpowiada standardom pod względem aktualności i kompletności.

Mielec dnia: 10.2020r.
GO.6642.1.3582.2020

ARKUSZ 1, 2a

Jednostka projektowa:
KODro
PRACOWNIA PROJEKTOWA DROGOWNICTWA
39-300 Mielec, ul. Kard. Wyszyńskiego 6B/7
tel. (0-17) 717-33-29 fax (017) 717-35-29
kom. 0-693 456 353 E-mail:kadro@onet.pl
REGON 690205526 NIP 817-101-05-70

Inwestor:
Powiatowy Zarząd Dróg
ul.Korczaka 6a
39-300 Mielec

Przedsięwzięcie budowlane:
DOKUMENTACJA TECHNICZNA
PRZEBUDOWA DROGI POWIATOWEJ NR 1143R klasy "Z" - zbiorczej
Gawłuszowice - Chrzgstów - Mielec
km 8+745,67+10+987,97
w m.Chrzgstów i Złotniki

Działki inwestycyjne
Jednostka ewidencyjna: 181105_2 Mielec
działki nr ewid.: 110, 1148, 1149 - obr. 0038 Chrzgstów
działki nr ewid.: 90, 543/1 - obr. 0048 Złotniki

Faza opracowania:	Część:
Projekt Wykonawczy	Rysunkowa

Funkcja	Tytuł, imię, nazwisko	Nr uprawn., specjalność	Data	Podpis
Projektant	mgr inż. Zbigniew Kaczkowski	drogowa D - 295/94	01-02-2021	
Sprawdzający	mgr inż. Jacek Cija	drogowa D-1/90	01-02-2021	

Skala: 1 : 1000

Tytuł rysunku:
Projekt zagospodarowania terenu nr 3
km 10+268,80+10+987,97

Nr rysunku: 2.3