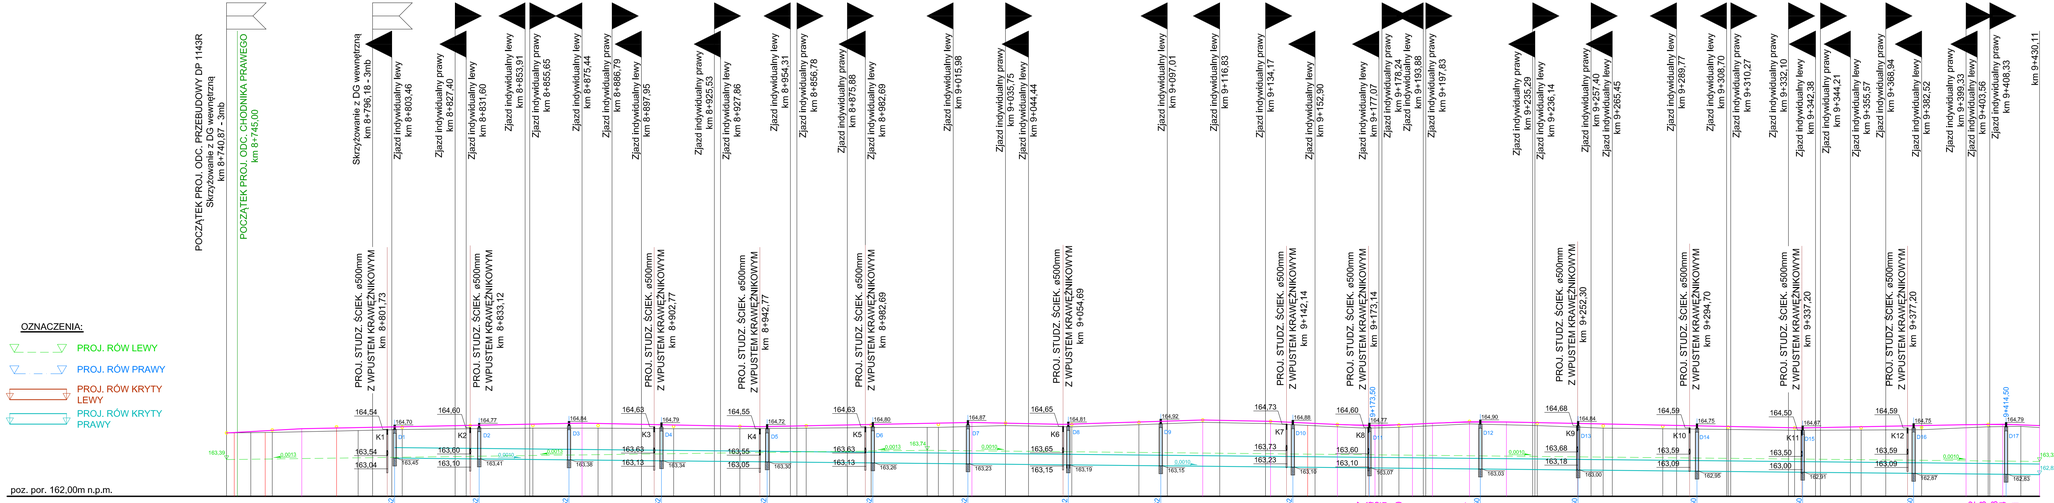

Jednostka projektowa:

KODro

PRACOWNIA PROJEKTOWA DROGOWNICTWA
39-300 Mielec, ul. Kard. Wyszyńskiego 6B/7
tel. (0-17) 717-33-29 fax (017) 717-35-29
kom. 0-693 456 353 E-mail:kadro@onet.pl
REGON 690205526 NIP 817-101-05-70

Inwestor:
Powiatowy Zarząd Dróg
ul.Korczaka 6a
39-300 Mielec

Przedsięwzięcie budowlane:
DOKUMENTACJA TECHNICZNA
PRZEBUDOWA DROGI POWIATOWEJ NR 1143R klasy "Z" - zbiorczej
Gawłuszowice - Chrząstów - Mielec
km 8+740,87+9+430,11
w m.Chrząstów i Złotniki

Działki inwestycyjne
Jednostka ewidencyjna: 181105_2 Mielec
działki nr ewid.: 110, 1148, 1149 - obr. 0038 Chrząstów
działki nr ewid.: 90, 5431 - obr. 0048 Złotniki

Faza opracowania: Projekt Wykonawczy
Część: Rysunkowa

Funkcja	Tytuł, imię, nazwisko	Nr uprawn., specjalność	Data	Podpis
Projektant	mgr inż. Zbigniew Kaczkowski	drogowa D - 295/94	01-02-2021	
Sprawdzający	mgr inż. Jacek Cija	drogowa D-1/90	01-02-2021	

Skala: 1 : 100/1000
Tytuł rysunku: Profil podłużny drogi nr 1 km 8+740,87+9+430,11
Nr rysunku: 3.1