

Uchwała Nr .....219/1377/2022.....

Zarządu Powiatu Mieleckiego

z dnia .. 8 .. listopada 2022r.

w sprawie wyrażenia zgody na podjęcie działań zmierzających do nabycia części działki położonej w obrębie Błonie, gm. Przeclaw, zajętej pod poszerzenie pasa drogi powiatowej.

Na podstawie art. 32 ust. 2 pkt 3 ustawy z dnia 5 czerwca 1998 roku o samorządzie powiatowym (t.j. Dz.U. z 2022 poz. 1526) w zw. z art. 6 pkt 1 ustawy z dnia 21 sierpnia 1997 roku o gospodarce nieruchomościami (t.j. Dz.U. z 2021 r., poz. 1899), § 3 lit. c oraz § 5 ust. 1 lit. a uchwały Nr XIII/80/2015 Rady Powiatu Mieleckiego z dnia 26 listopada 2015 roku w sprawie ustalenia zasad nabywania, zbywania, obciążania i wydzierżawiania lub wynajmowania nieruchomości stanowiących własność Powiatu Mieleckiego na okres dłuższy niż 3 lata lub na czas nieoznaczony (Dz. Urz. Województwa Podkarpackiego z 2015 r., poz. 4499)

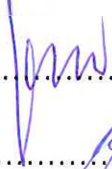
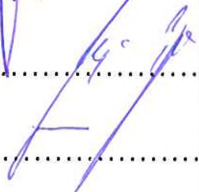

Zarząd Powiatu Mieleckiego

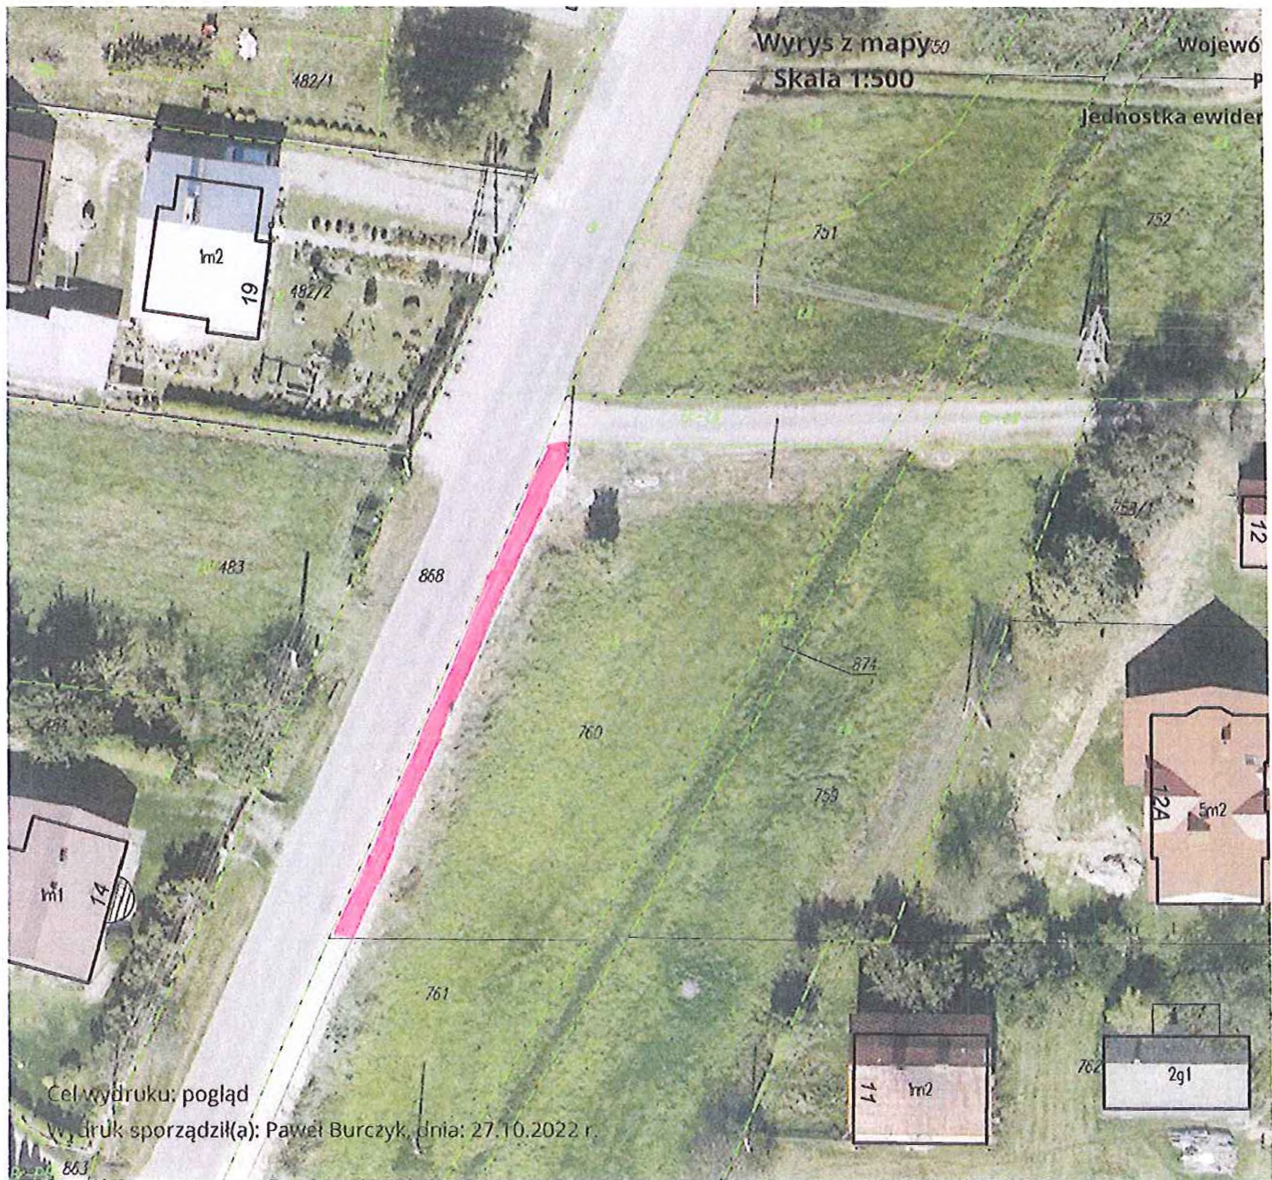
uchwala, co następuje:

§ 1. Wyraża się zgodę na podjęcie działań zmierzających do nabycia przez Powiat Mielecki części działki nr 760 oznaczonej na załącznikach graficznych kolorem różowym, położonej w obrębie Błonie, gm. Przeclaw, zajętej pod poszerzenie pasa drogowego drogi powiatowej Nr 1 152R relacji Borowa-Czermin-Wola Mielecka-Kielków-Przeclaw.

§ 2. Wykonanie uchwały powierza się Staroście Powiatu Mieleckiego.

§ 3. Uchwała wchodzi w życie z dniem podjęcia.

1. Przewodniczący Zarządu  
Stanisław Lonczak.....
2. Wicestarosta  
Andrzej Bryła.....
3. Członek Zarządu  
Andrzej Chrabąszcz.....
4. Członek Zarządu  
Zbigniew Działowski.....
5. Członek Zarządu  
Bogusław Peret.....



Wyrys z mapy 50

Skala 1:500

Wojew6

Jednostka ewidencyjna

482/1

19  
1m2

482/2

483

868

701

752

12

12A

5m2

874

760

759

755

14  
1m2

761

11

1m2

762

291

Cel wydruku: pogląd

Wydruk sporządził(a): Paweł Burczyk, dnia: 27.10.2022 r.

863