
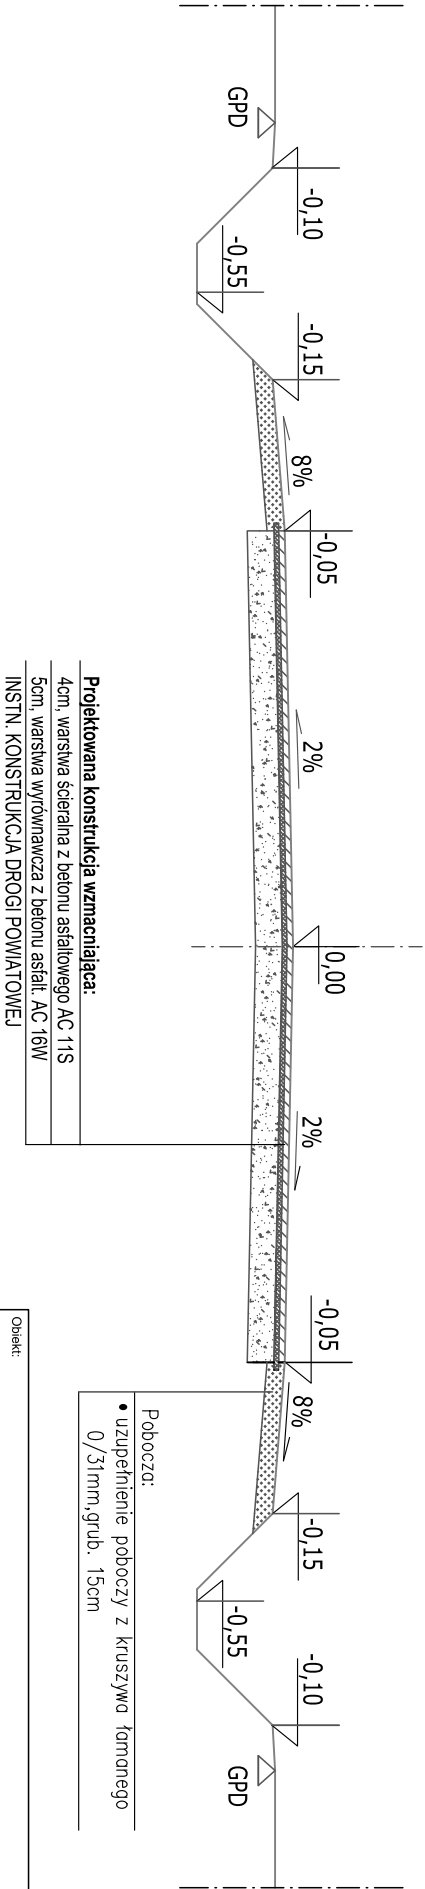


PRZESZKÓNY POPRZECZNY NA PROSTEJ

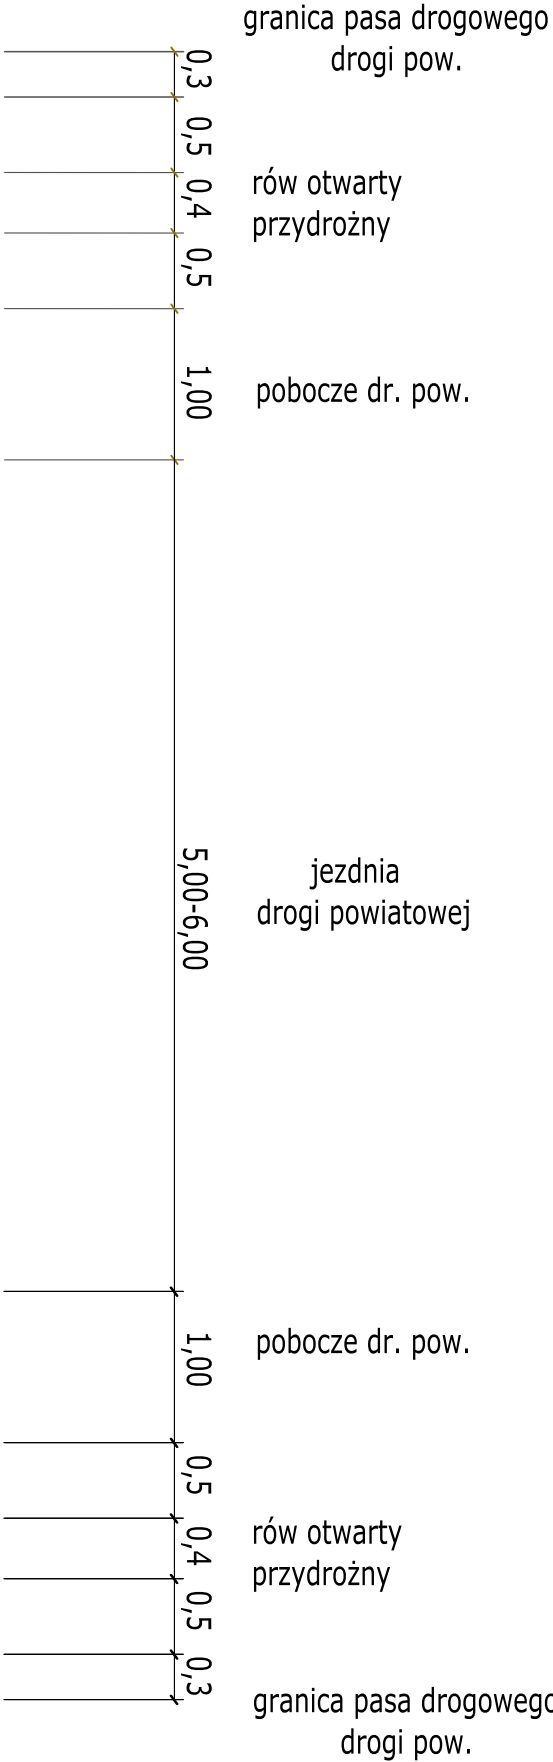

Projektowana konstrukcja wzmacniająca:

4cm, warstwa ścielalna z betonu asfaltowego AC 11S

5cm, warstwa wyrownawcza z betonu asfalt. AC 16W

INSTN. KONSTRUKCJA DROGI POWIATOWEJ

Pobocza:

- uzupełnienie poboczy z kruszywa łamane
- 0/31mm, grub. 15cm

Obiekt:			
Remont (modernizacja) dr. pow. Nr 1 156R relacji Trzciana - Kawęczyn w km 0+000 - 2+569 w m. Trzciana i Dąbrówka Osuchowska			
Inwestor:			
Powiatowy Zarząd Dróg w Mielcu; adres: ul. Korczaka 6a, 39-300 Mielec			
Faza opracowania:		Data:	
Opracowanie techniczne		08.2022r.	
Temat opracowania:		Skala:	
Przekroje normalne		1:500	
Projektował:		Nr uprawnień:	
mgr inż. Katarzyna Rokita-Ziętek		PDK/0022/POOD/08 w specjalności drogowej	
		Nr Rys.:	
		3	