
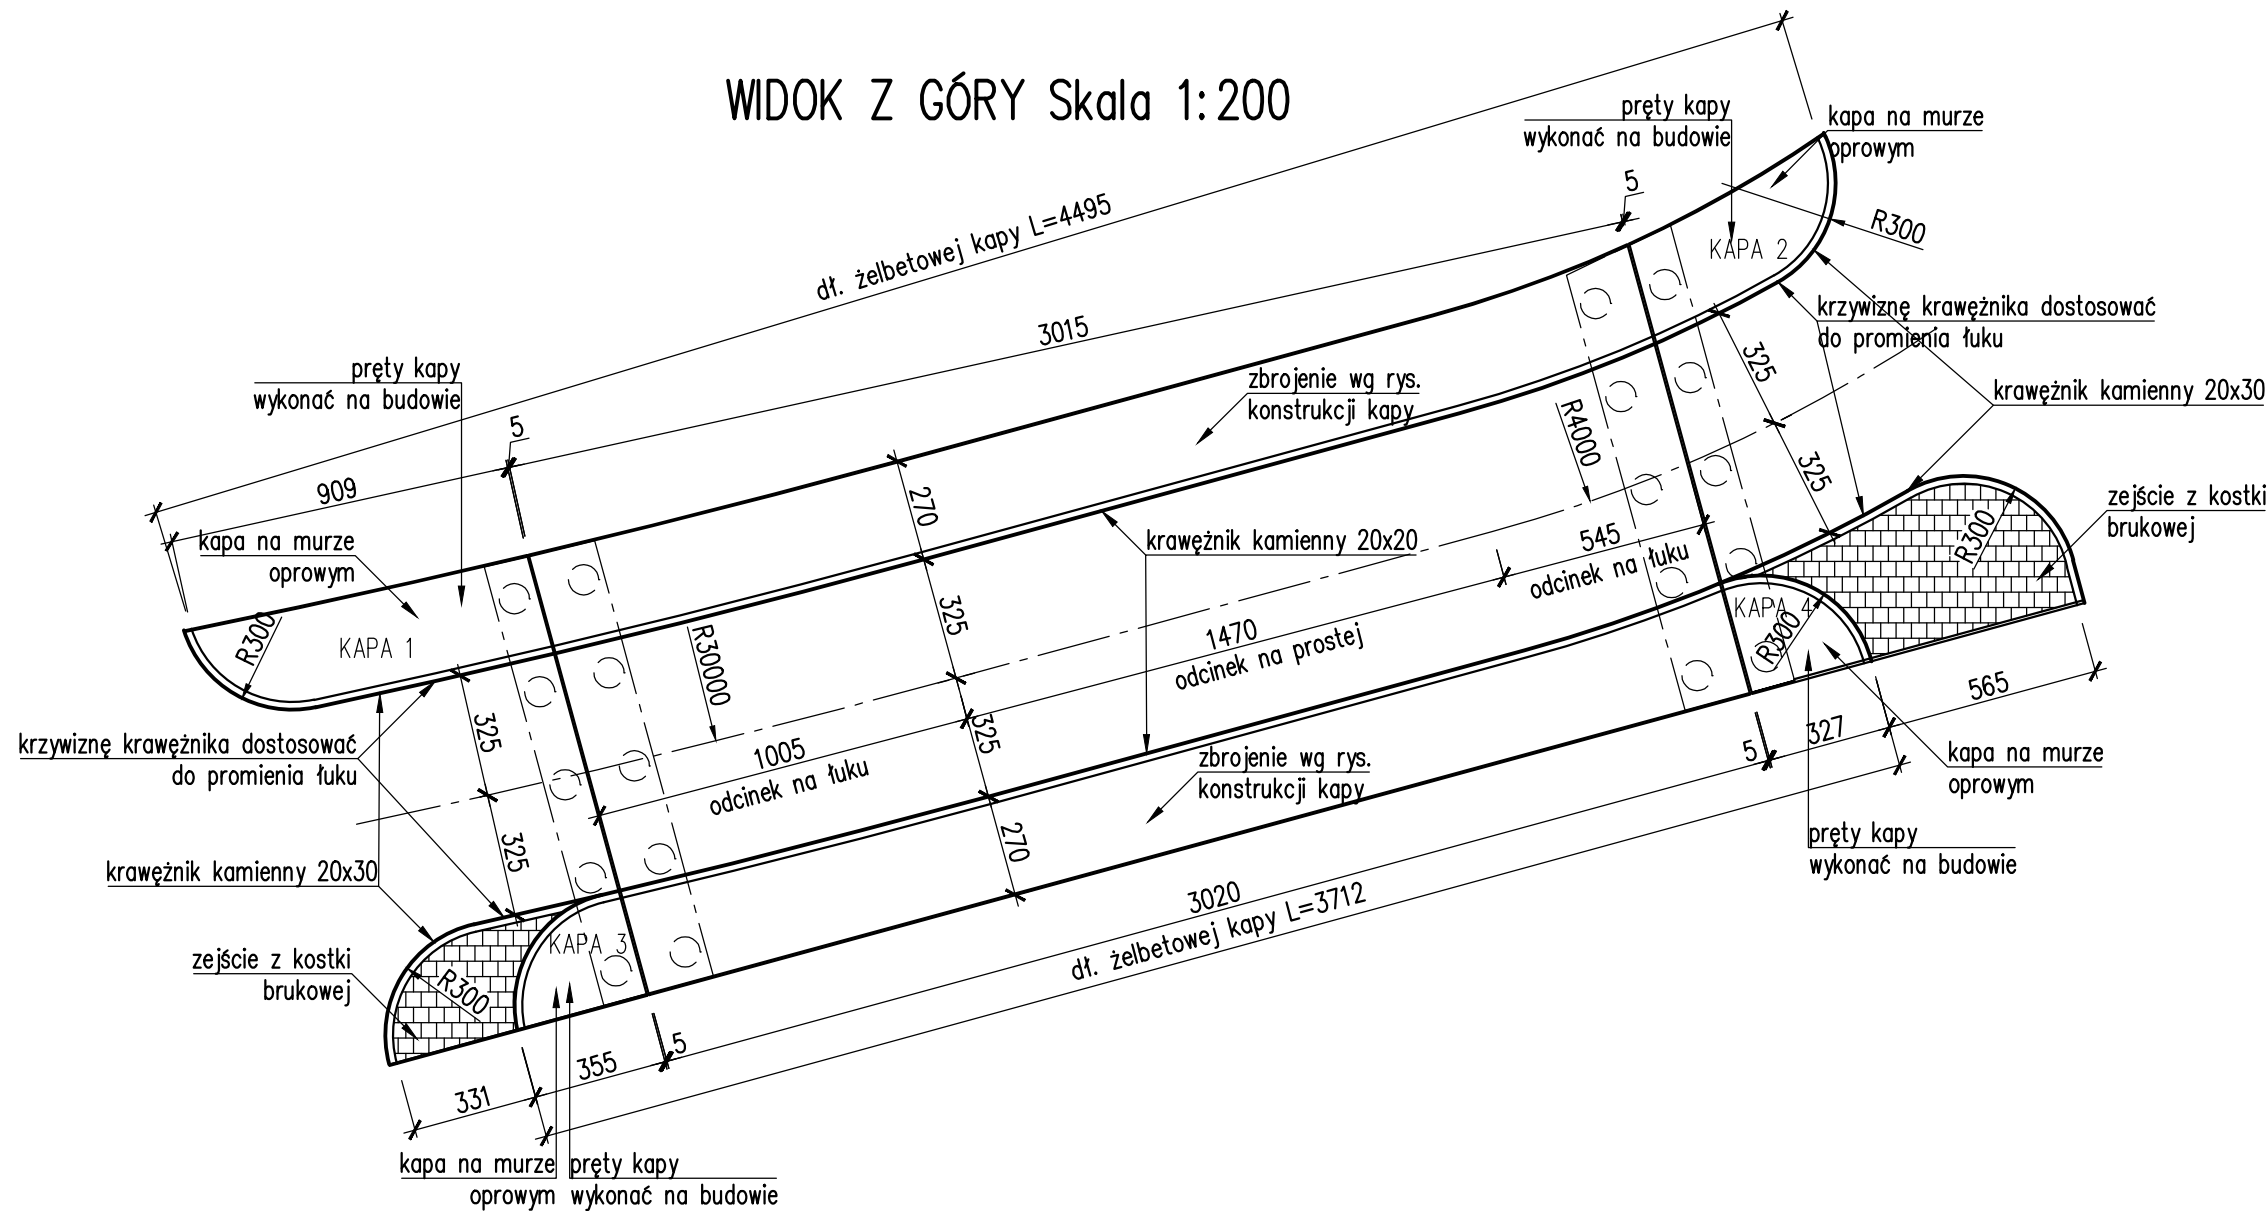


WIDOK Z GÓRY Skala 1:200

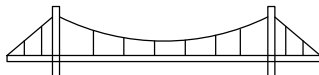

Biuro Projektowe: MK - MOSTY				
Inwestor: Zespół Projektowy, ul. 1164 R WIERZCHOWINY - BÓR - JAMY) ORAZ WYKONANIE ROBÓT BUDOWLANYCH - PRAC POLEGAJĄCYCH NA JEJ PRZEBUDOWIE OD KM 1+859,00 DO KM 1+977,45 WRAZ Z OBIEKTAMI - URZĄDZENIAMI DROGI I DROGOWYM OBIEKTEM INŻYNIERSKIM(BUDOWA MOSTU PRZECIĄK JAMNICA W KIŁOMETRZE 1+900,00)				
Opracowanie: PROJEKT TECHNICZNY				
Rysunek: GEOMETRIA KAPY CHODNIKOWEJ				
Funkcja:	V c 207/87	Podpis:	Data:	
01/2024	207/87		06.2024	
01/2024	PDK/0199/PWOM/09		06.2024	
Pracownia projektowa:				Nr rys.
	MK-MOSTY			16
	Skala: 1:200			