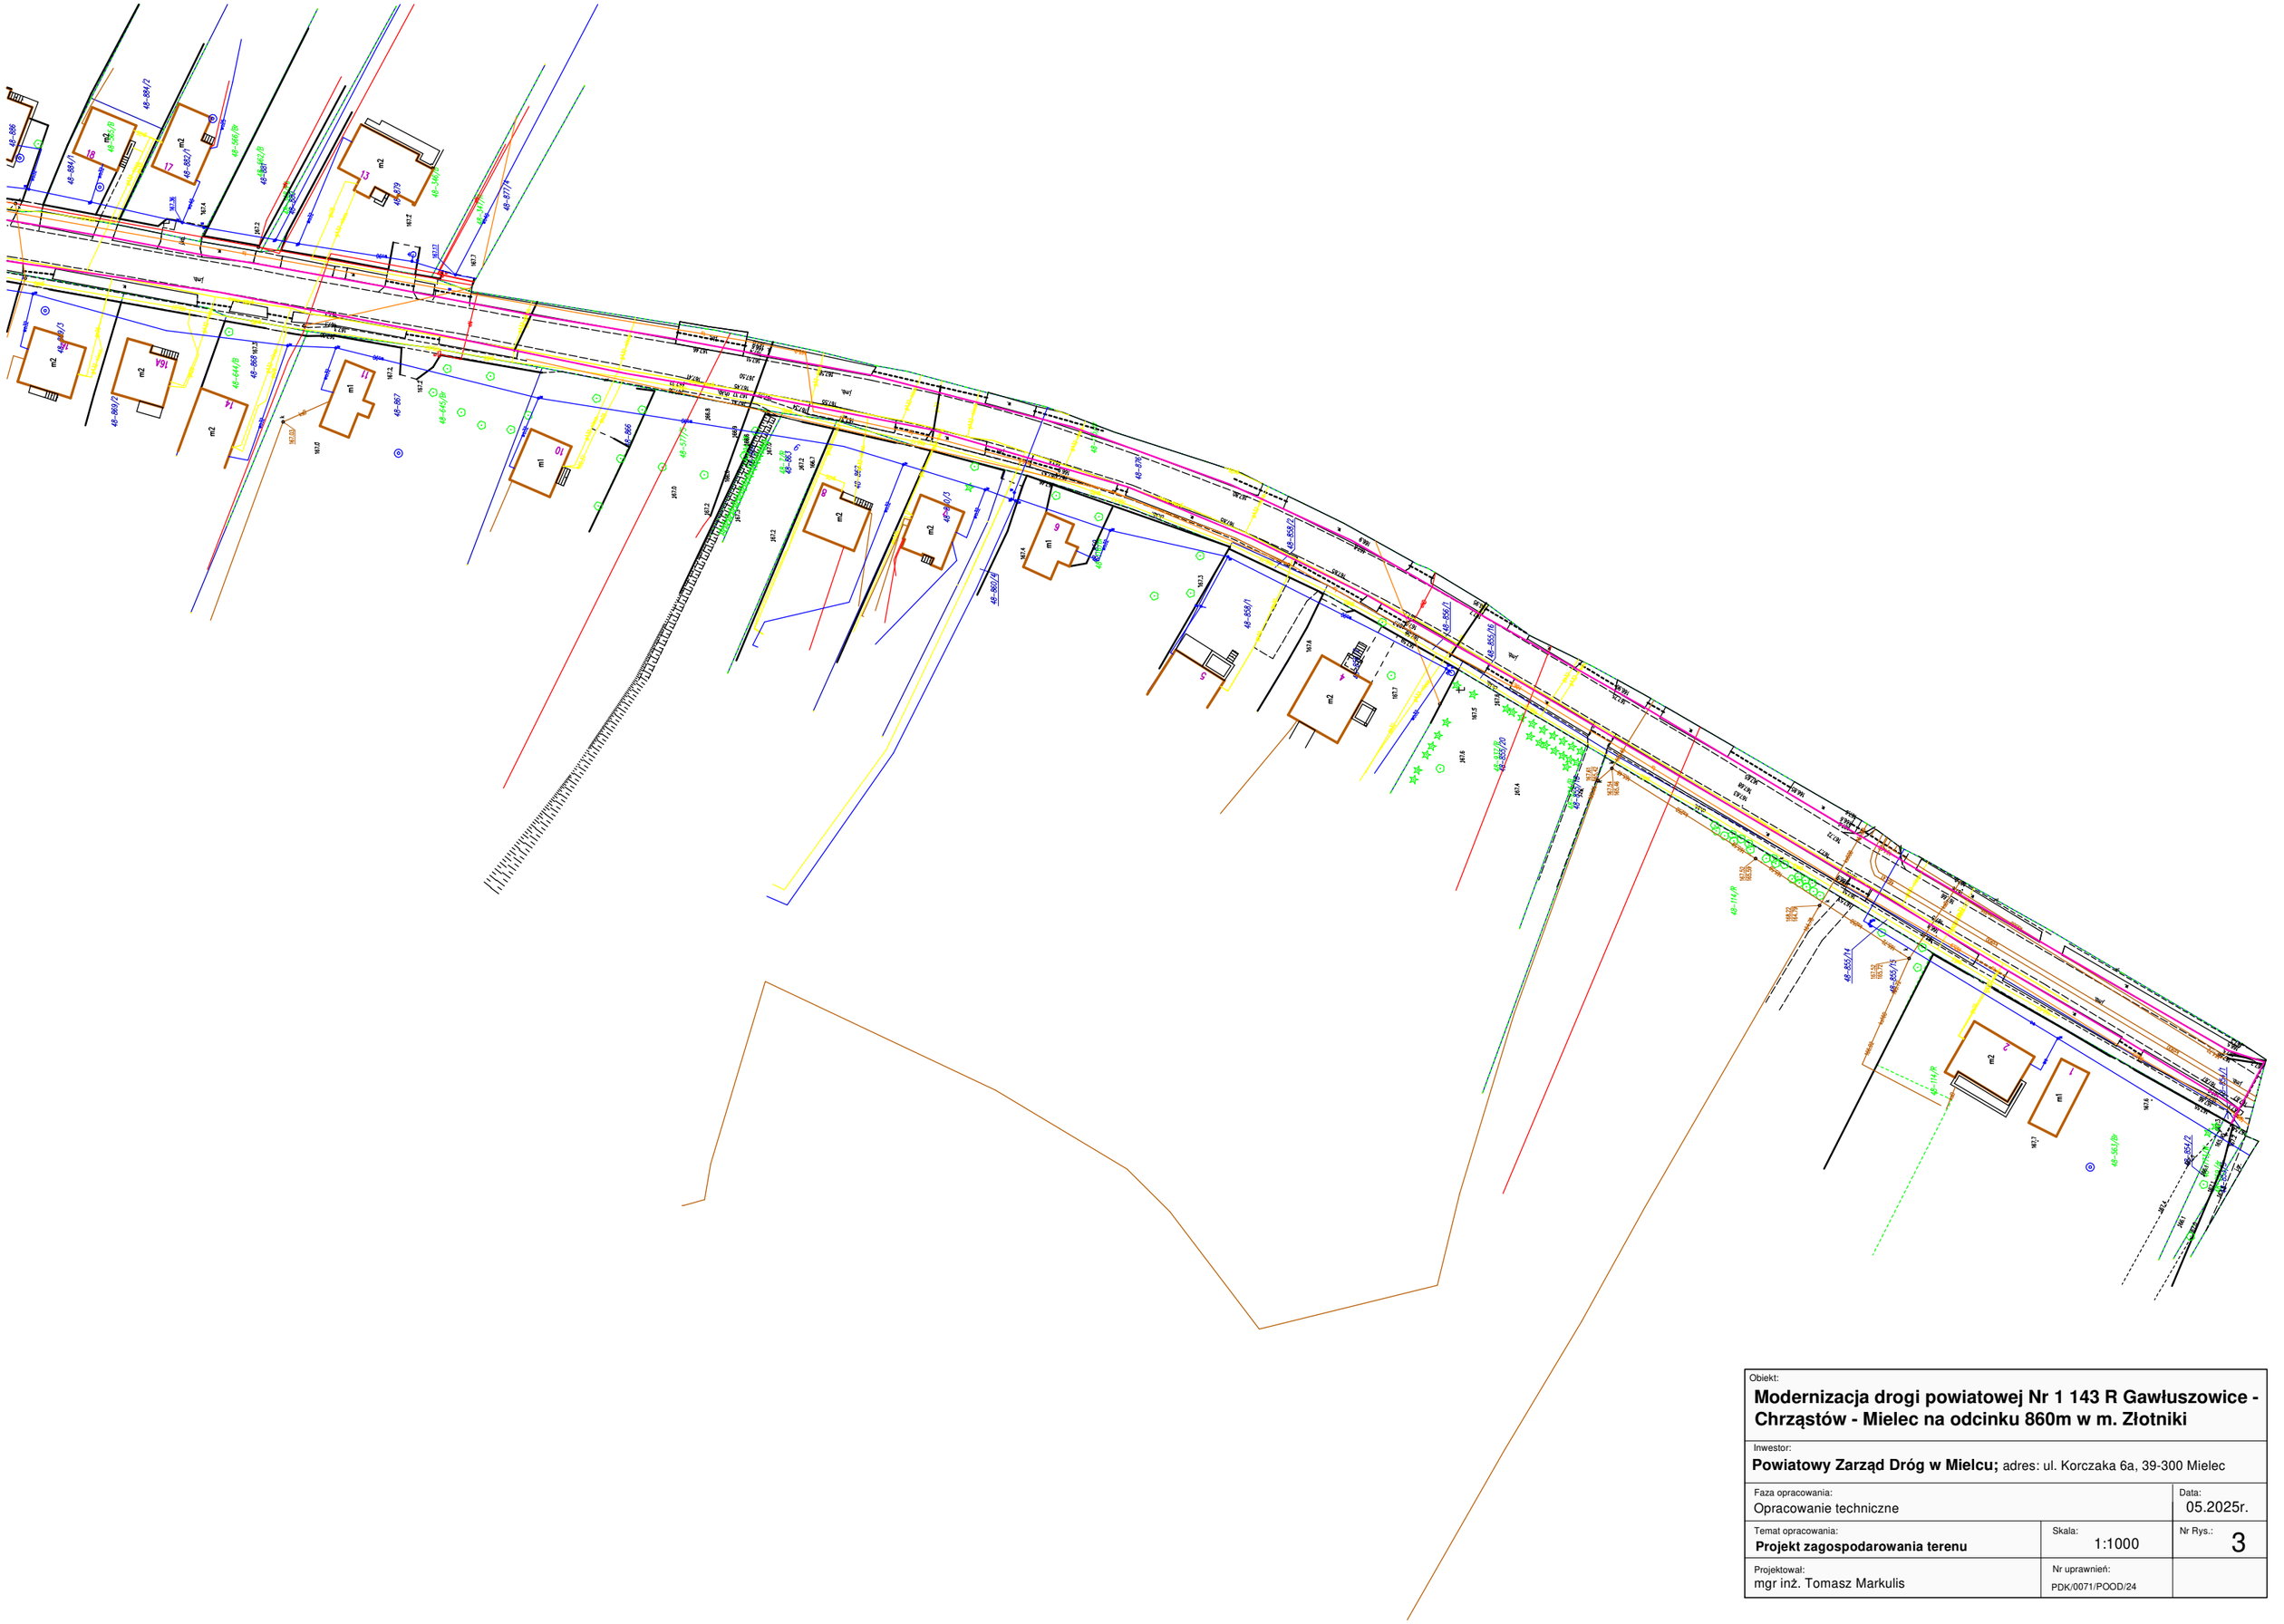

Obiekt:

Modernizacja drogi powiatowej Nr 1 143 R Gawłuszowice - Chrząstów - Mielec na odcinku 860m w m. Złotniki

Inwestor:

Powiatowy Zarząd Dróg w Mielcu; adres: ul. Korczaka 6a, 39-300 Mielec

Faza opracowania:		Data:
Opracowanie techniczne		05.2025r.
Temat opracowania:	Skala:	Nr Rys.:
Projekt zagospodarowania terenu	1:1000	3
Projektował:	Nr uprawnień:	
mgr inż. Tomasz Markulis	PDK/0071/POOD/24	