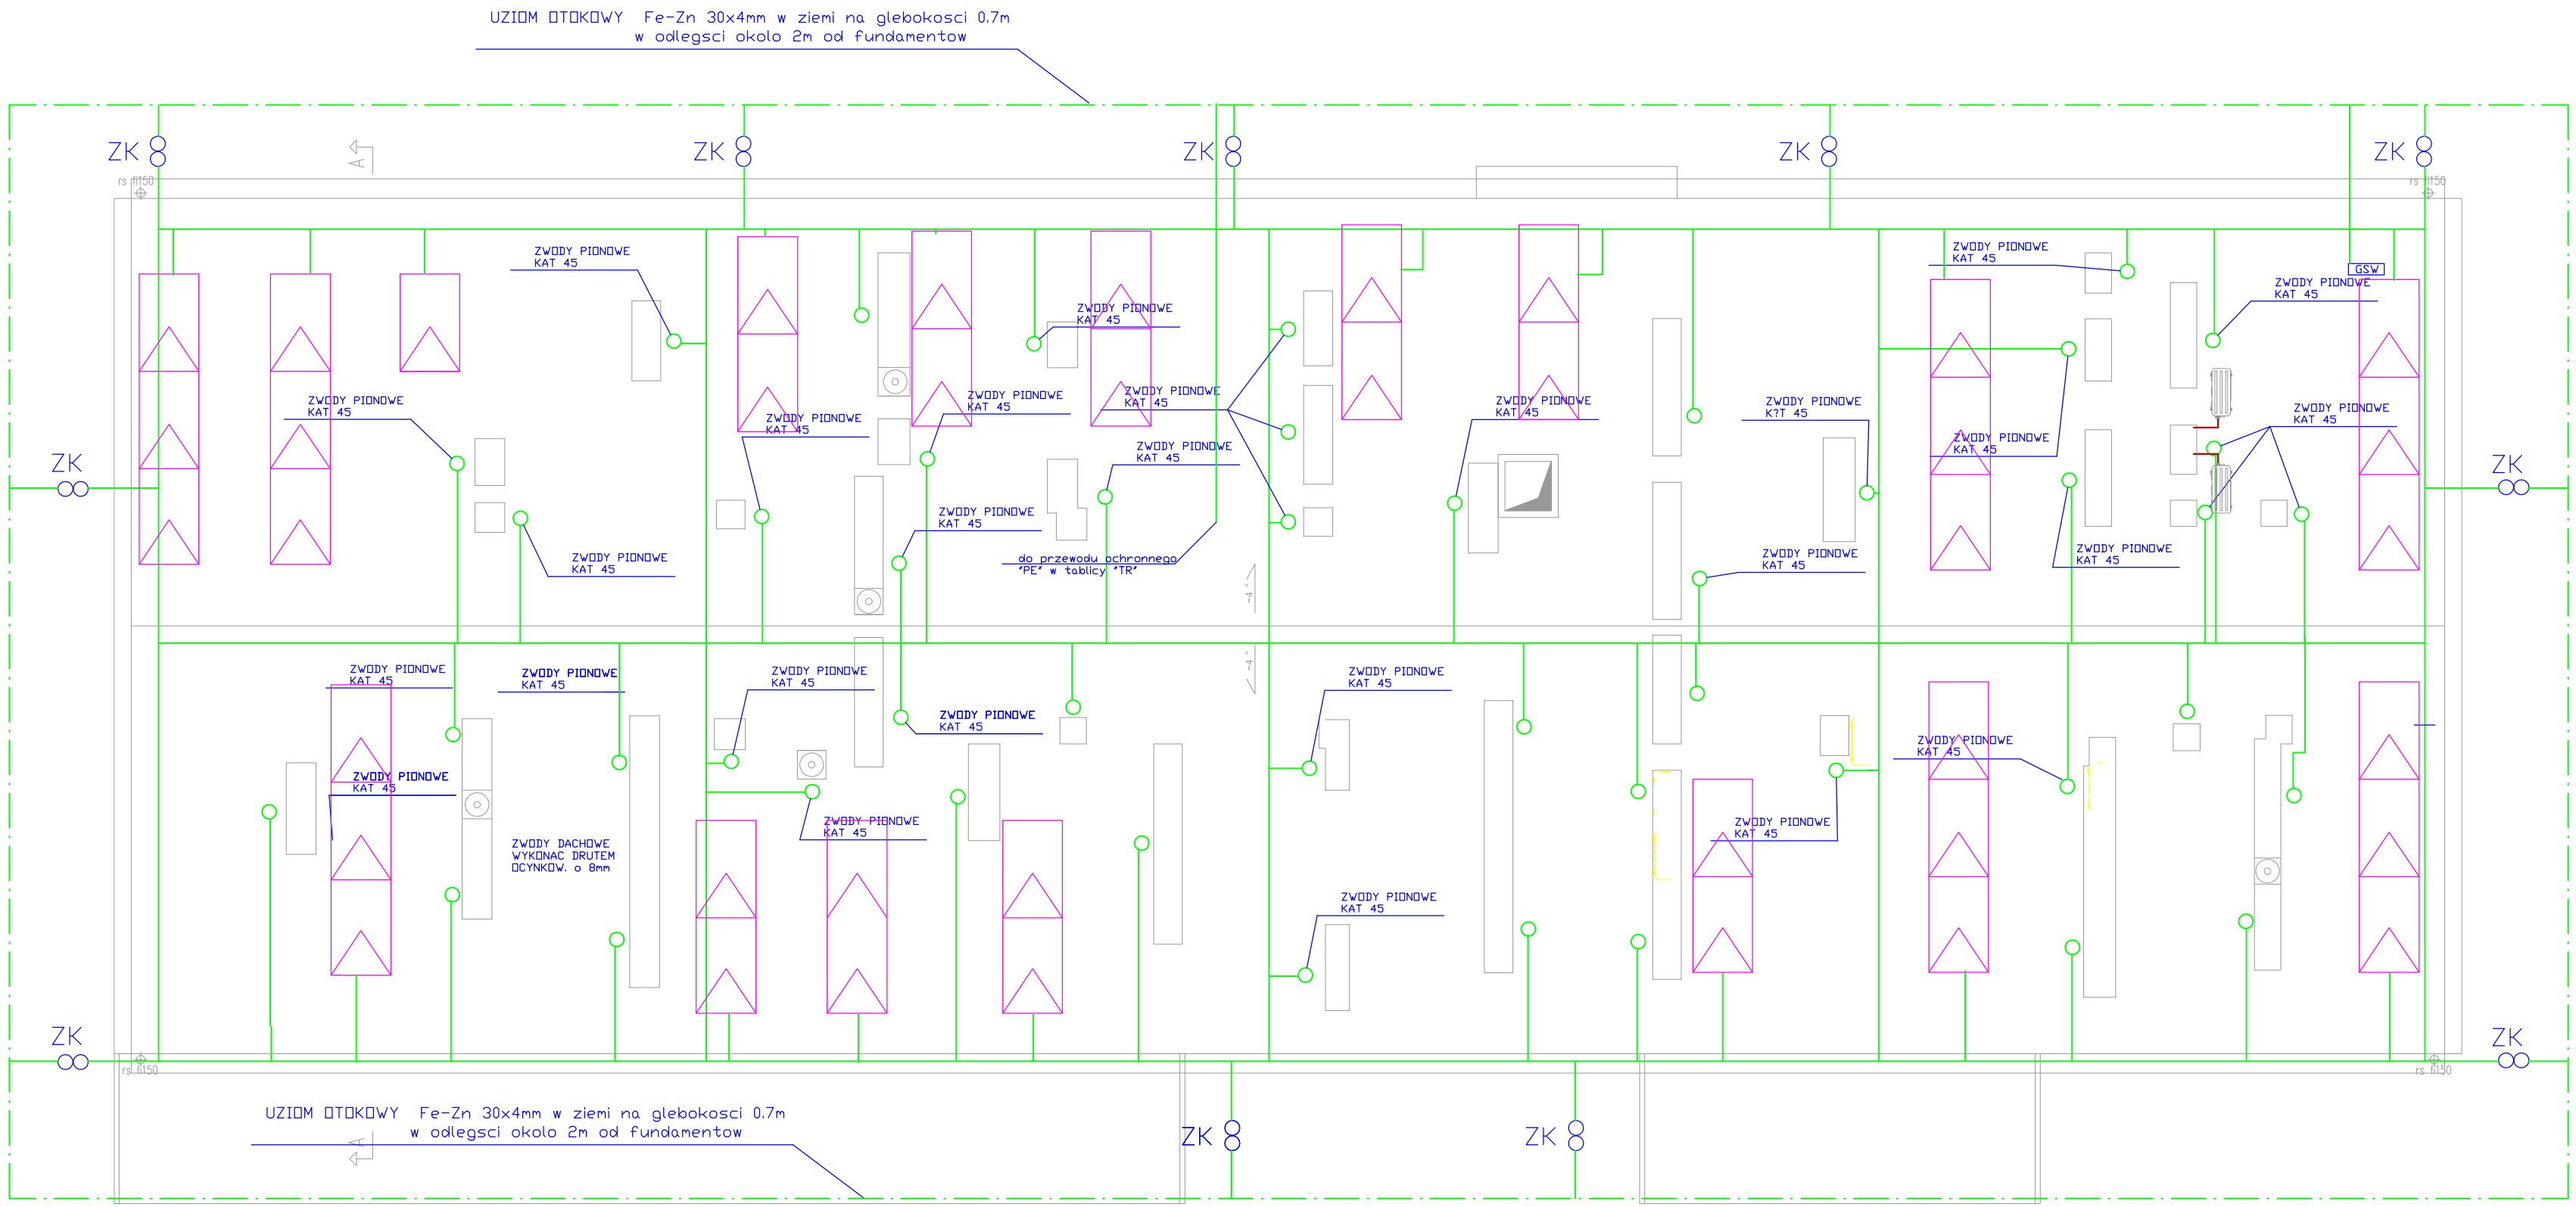

UWAGA: WSZYSTKIE AGRAGATY I CENTRALE NA DACHU BUDYNKU NALEŻY CHRONIC ZWODAMI PIONOWYMI JAK W OPRACOWANIU "PROJETK ZASILANIA INSTALACJI WENTYLACJI I KLIMATYZACJI" RYS. 0.05 opracowany przez Piotr Kmiotwicz

KABLE I PRZEWODY DO AGREGATÓW I CENTRAL WENTYL. NA DACHU PROWADZIĆ W KORYTKU KABLOWYM NIERDZEWNYM Z POKRYWĄ, PODEJŚCIA DO AGREGATÓW W RURKACH ODPORNYCH NA UV I NISKIE TEMPERATURY

PROJEKTOWANE PANELE FOTOWOLTANIKI, NALEŻY JE ZGODNIE Z PROJ. FOTOWOLTANIKI POŁĄCZYC Z INSTALACJĄ PIORUNOCHRONNĄ PRZEWODEM DFe-Zn o 8 mm NA DACHU

STOSOWANE NA DACHU ZWODY PIONOWE WYKONAĆ W POSTACI IGLIC KOMINOWYCH YPOWYCH LUB STOSOWAĆ PRET STALOWY o 16mm OCYNKOWANY LUB ZABEZPIECZONY PRZED KOROZJĄ MONTOWANY DO CHRONIONEGO ELEMENTU Z KATEM OCHRONY 45st, OBEJMUJĄCY CAŁY CHRONIONY ELEMENT DACHU

OZNACZENIA:

ZK - ZACISK KONTROLNY UMIESZCZONY W SKRZYNCE "Z1" Z TWORZYWA prod. NAKŁO NA ŚCIANIE BUDYNKU

PRZEWODY ODPROWADZAJACE WYKONAC W RURZE PCV Ø 28 POD ELEWACJĄ BUDYNKU PROWADZONA W MUROWANEJ CZĘSCI

NA DACHU DO ZWODÓW DACHOWYCH PRZYŁACZYC WSZYSTKIE METALOWE ELEMENTY DACHU, DLA KOMINÓW CERAMICZNYCH WYKONAC ODDZIELNE ZWODY PIONOWE I POŁACZYC Z NAJBLIŻSZYM ZWODEM DACHOWYM

OPOR UZIOMU NIE POWINIEN BYC WIEKSZY NIZ 10omow

W PRZYPADKU BRAKU MOŻLIWOSCI ZAMKNIECIA UZIOMU OTKOWEGO STOSOWAC UZIMY PIONOWE.

SYSTEM OCHRONY- SAMOCZYNNE WYŁĄCZANIE W UKŁADZIE TN-S

AKTUALIZACJA PROJEKTU NA DZIEŃ - MARZEC 2018

NAZWA, ADRES OBIEKTU, NR DZIAŁEK:

ROBOTY BUDOWLANE POLEGAJĄCE NA TERMOMODERNIZACJI BUDYNKU PRZYCHODNI ZDROWIA NR 5 W MIELCU PRZY ULICY TAŃSKIEGO 2 NA DZIAŁCE NR EWD. 907/5, OBRĘB: 1_STARE MIASTO.

INWESTOR:

STAROSTWO POWIATOWE W MIELCU
UL. WYSPIAŃSKIEGO 6, 39-300 MIELEC

PROJEKTOWAŁ(a):
mgr inż. WŁADYSŁAW RUDOLF
E-71/98
uprawnienia do projektowania w specjalności elektrycznej bez ograniczeń

SPRAWDZAJĄCY(a):
mgr inż. ANDRZEJ RUDOLF
PDK/0072/PODE/12
uprawnienia do projektowania w specjalności elektrycznej bez ograniczeń

BRANŻA: ELEKTRYCZNA

DATA: MARZEC 2018

SKALA: 1:100

NR RYS.: 20.E

NAZWA PROJEKTU:
PLAN INSTALACJI PIORUNOCHRONNYCH
RZUT DACHU