



Schemat przebudowy kanalizacji telekomunikacyjnej

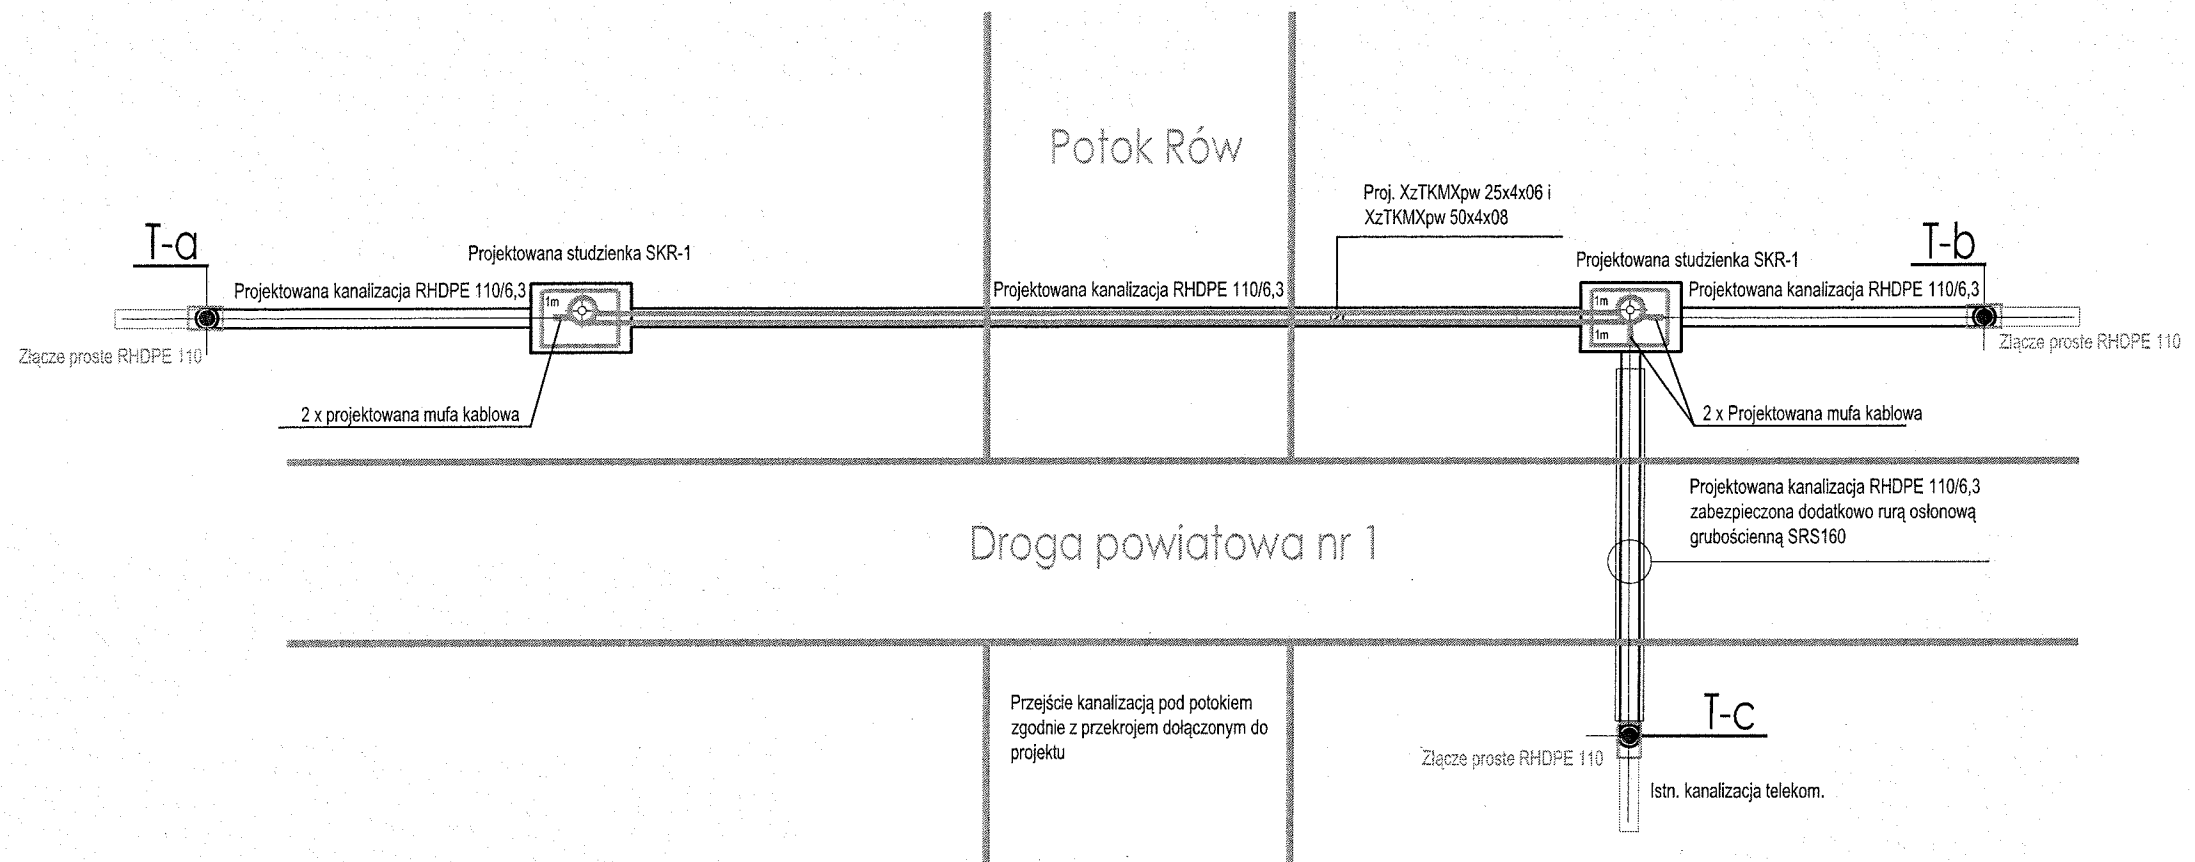

Schemat montażowy stelaża w nowo wykonanej studni SK-6

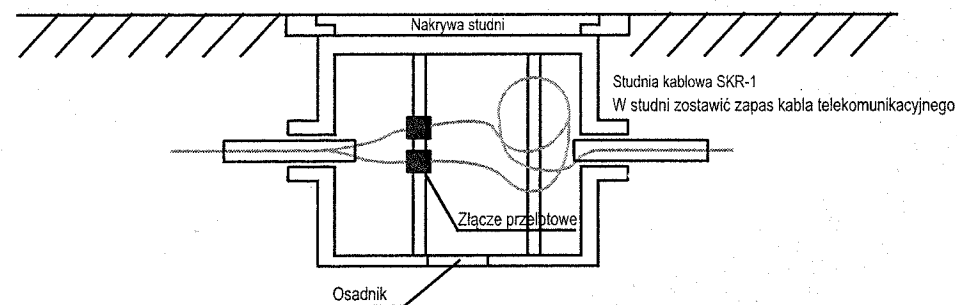

<p>BIK - KOPCZYK 35 - 222 Rzeszów, ul. gen. L. Okulickiego 17 tel/fax (017)853 79 37 tel. kom. 48 606 918 422 e-mail: biuro@bikkopczyk.pl</p>				Inwestor / Zamawiający: Powiatowy Zarząd Dróg
<p>Nazwa inwestycji / Obiekt: Przebudowa mostu na potoku Rów w m. Zarównie w ciągu drogi powiatowej nr 1 134R Padew Narodowa - Zarównie - Piechoty - Babule, km 3+539</p>				Stadium: Mielcu PB
<p>Tytuł rysunku: SCHEMAT PRZEBUDOWY</p>				Skala: -
Funkcja	Imię i nazwisko	Nr uprawnień	Podpis	Data: 09.2019 r.
Główny Projektant	inż. Andrzej Litwin	19/96/U		
Opracował	mgr inż. Tomasz Siwiec	PDK/0252/PWOE/18		Nr rysunku: T-2
Sprawdający	inż. Józef Rutka	369/97/U		