


OŚWIADCZENIE

tem świadomy odpowiedzialności karnej za złożenie fałszywego oświadczenia.
 uszenie pracy geodezyjnej, id: GO.6642.1.316.2022 zarejestrowane w Starostwie Powiatowym w Mielcu.
 tło pozytywnie zweryfikowane i operat został przyjęty do zasobu dnia 02.02.2022 pod numerem P.1811.2022.348
 ec, dnia 02.02.2022

STANISŁAW BOROWIEC
 Geodeta Uprawniony
 Mielec, ul. Tuwima 35
 Zaświadczenie MGPIB Nr 10.527
 Mielec, dnia

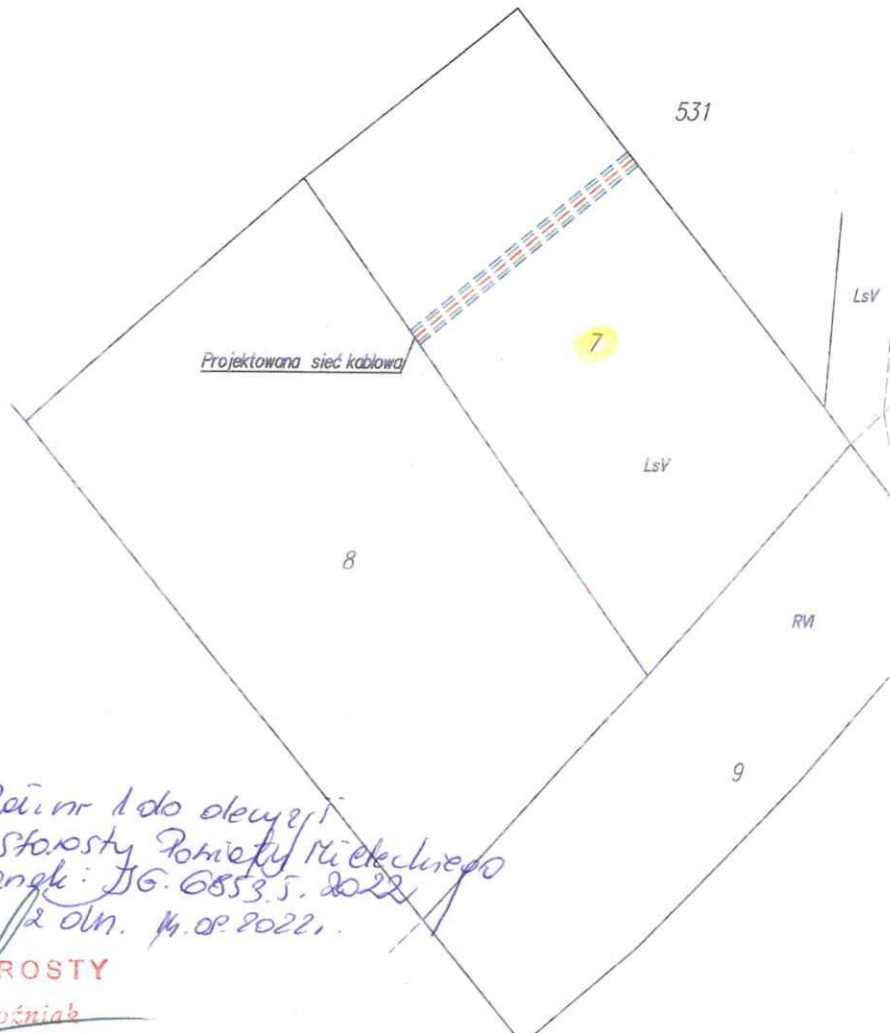

*Łań nr 1 do decyzji
 Starosty Powiatu Mieleskiego
 z dn. 14.02.2022 r.*

Z DŁ. STAROSTY
Maciej Woźniak
 Z-CADA DZIAŁY I SA WYDZIAŁU
 FUNKCJI I INWESTYCJI
 I GOSPODARSTWA NIERUCHOMOŚCIAMI

Działka nr 7 o powierzchni 0.37 ha - władanie samoistne

Proponuje się ustanowienie strefy budowlano-montażowej o szerokości 2,5 m
 oznaczonej na mapie linią niebieską przerywaną o powierzchni 0.0103 ha - wyłączenie tymczasowe.
 Proponuje się ustanowienie strefy kontrolno-ochronnej o szerokości 1,5 m
 oznaczonej na mapie linią zieloną przerywaną o powierzchni 0.0062 ha - wyłączenie trwałe

Staro Usług Geodezyjnych
"GEO EXPERT"
 Stanisław Borowiec
 39-300 Mielec, ul. Tuwima 35
 tel. 606416114, 17 5854227
 NIP 817-105-96-94

Gmina : 181110 2 Wadowice Górne		Mapa do celów prawnych działki nr: 7 KERG GO.6642.1.316.2022	STANISŁAW BOROWIEC Geodeta Uprawniony Mielec, ul. Tuwima 35 Zaświadczenie MGPIB Nr 10.527 Mielec, dnia 28.01.2022 wyk. dn. 28.01.2022 Borowiec Stanisław
powiat : Mielec	skala 1: 1000		
Woj : podkarpackie OBRĘB 0101 Grzybów			