




PRZEKRÓJ NORMALNY KORYTA RZEKI
W ŚWIEŹLE PROJEKTOWANEGO OBIEKTU (Skala 1:50)

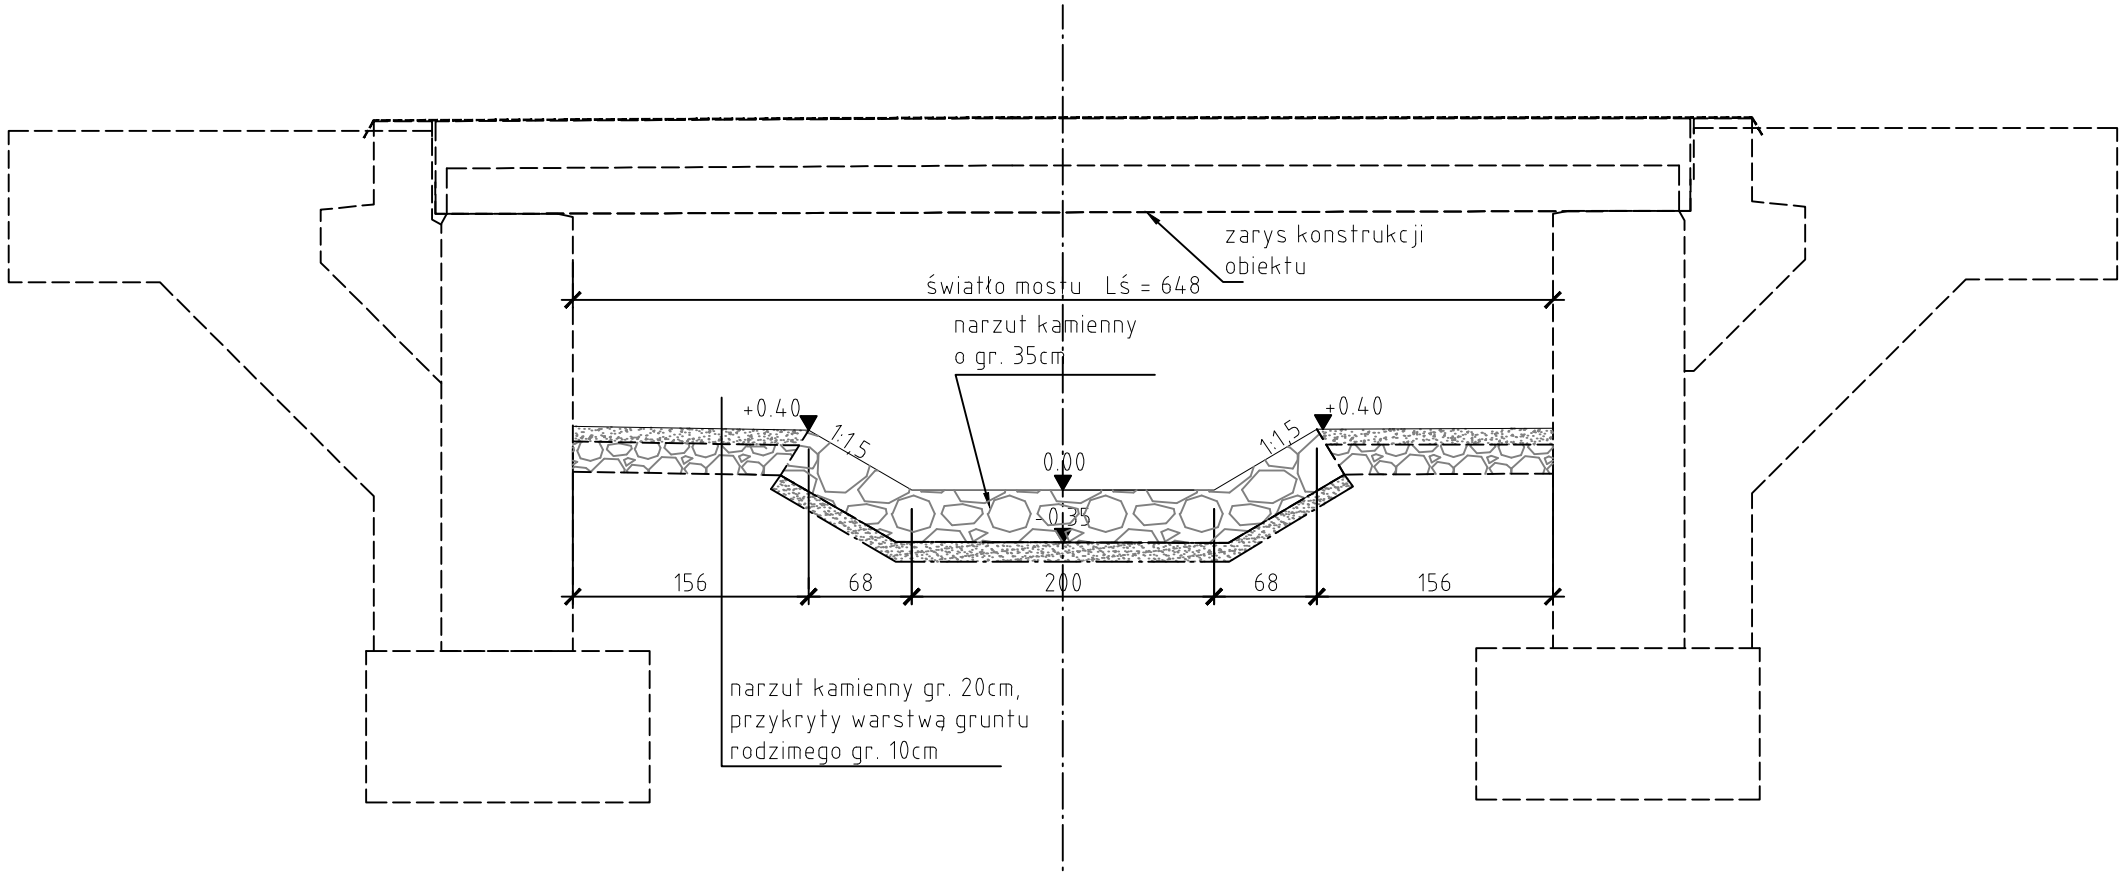

PRZEKRÓJ NORMALNY KORYTA RZEKI
PRZED I ZA PROJEKTOWANYM OBIEKTEM (Skala 1:50)

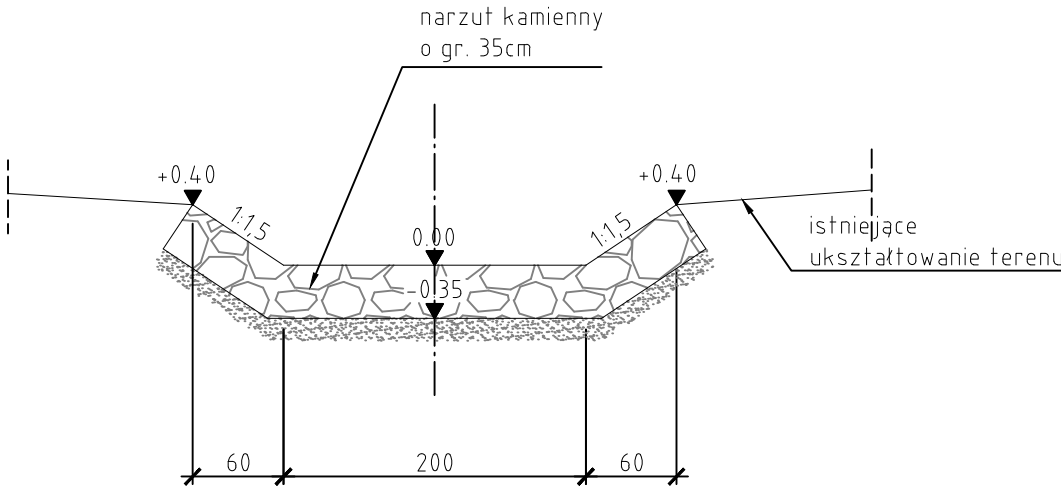

WYKONAWCA		INWESTOR	
 MOSTEK Patrycjusz Mostek ul. Dukielska 13/16a ; 35-505 Rzeszów mail: biuro@mostek.pro ; web: www.mostek.pro tel.: 662-291-817		Powiat Mielecki	
NAZWA INWESTYCJI			STADIUM
Przebudowa mostu na potoku Ruda w m. Dobrynin w ciągu drogi powiatowej nr 1176R Tuszyna - Niwiska - Kolbuszowa, km 3+220			PW
TYTUŁ RYSUNKU	DATA	SKALA	
Przekroje normalne umocnienia koryta potoku Ruda	03.2018	1:50	
PROJEKTANT	mgr inż. Marcin Arendarczyk PDK/0083/POOM/11	NR RYS	
SPRAWDZAJĄCY	mgr inż. Patrycjusz Mostek PDK/0124/POOM/06	7	
OPRACOWUJĄCY	inż. Adrian Szyszka		