



# PROFIL PODŁUŻNY DNA KORYTA POTOKU RUDA, skala 1:500

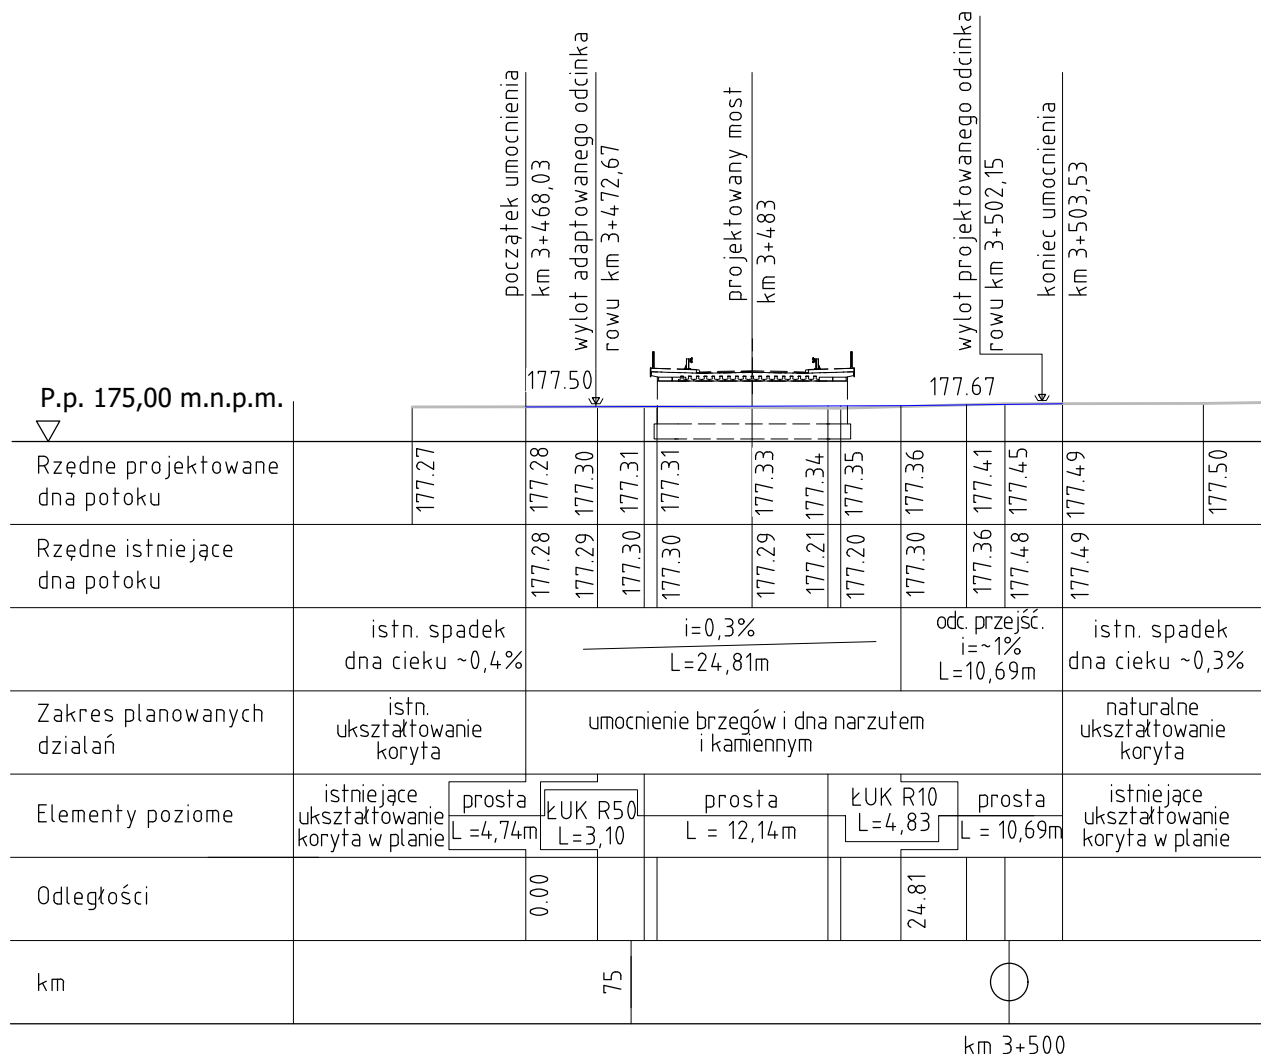

- projektowana niweleta rzeki  
— istniejąca niweleta rzeki

WYKONAWCA  MOSTEK Patrycjusz Mostek ul. Dukielska 13/16a ; 35-505 Rzeszów mail: biuro@mostek.pro ; web: www.mostek.pro tel.: 662-291-817		INWESTOR Powiat Mielecki	
NAZWA INWESTYCJI Przebudowa mostu na potoku Ruda w m. Dobrynin w ciągu drogi powiatowej nr 1176R Tuszyna - Niwiska - Kolbuszowa, km 3+220		STADIUM <b>PW</b>	
TYTUŁ RYSUNKU Profil podłużny koryta potoku Ruda		DATA 03.2018	SKALA <b>1:500</b>
PROJEKTANT mgr inż. Marcin Arendarczyk PDK/0083/POOM/11			NR RYS <b>6</b>
SPRAWDZAJĄCY mgr inż. Patrycjusz Mostek PDK/0124/POOM/06			
OPRACOWUJĄCY inż. Adrian Szyszka			