Starosta Mielecki
Niniejsza dokumentacja była przedmiotem
narady koordynacyjnej, która odbyła się
za pomocą środków komunikacji elektronicznej
w MIELCU dnia 2021-01-25
Znak sprawy: GZ.6630.2.9.2021
Uwagi i zalecenia zostały zawarte w protokole
Przewodniczący narady Wiesława Mazurek

WALDEMAR MAZUREK

PO1
Y = 7532066,59

PPO2
X = 5578866,45 | Y = 7531951,99

KPO2
X = 5578837,87 | Y = 7532056,97

Zp1
X = 5578483,19 | Y = 7531927,90

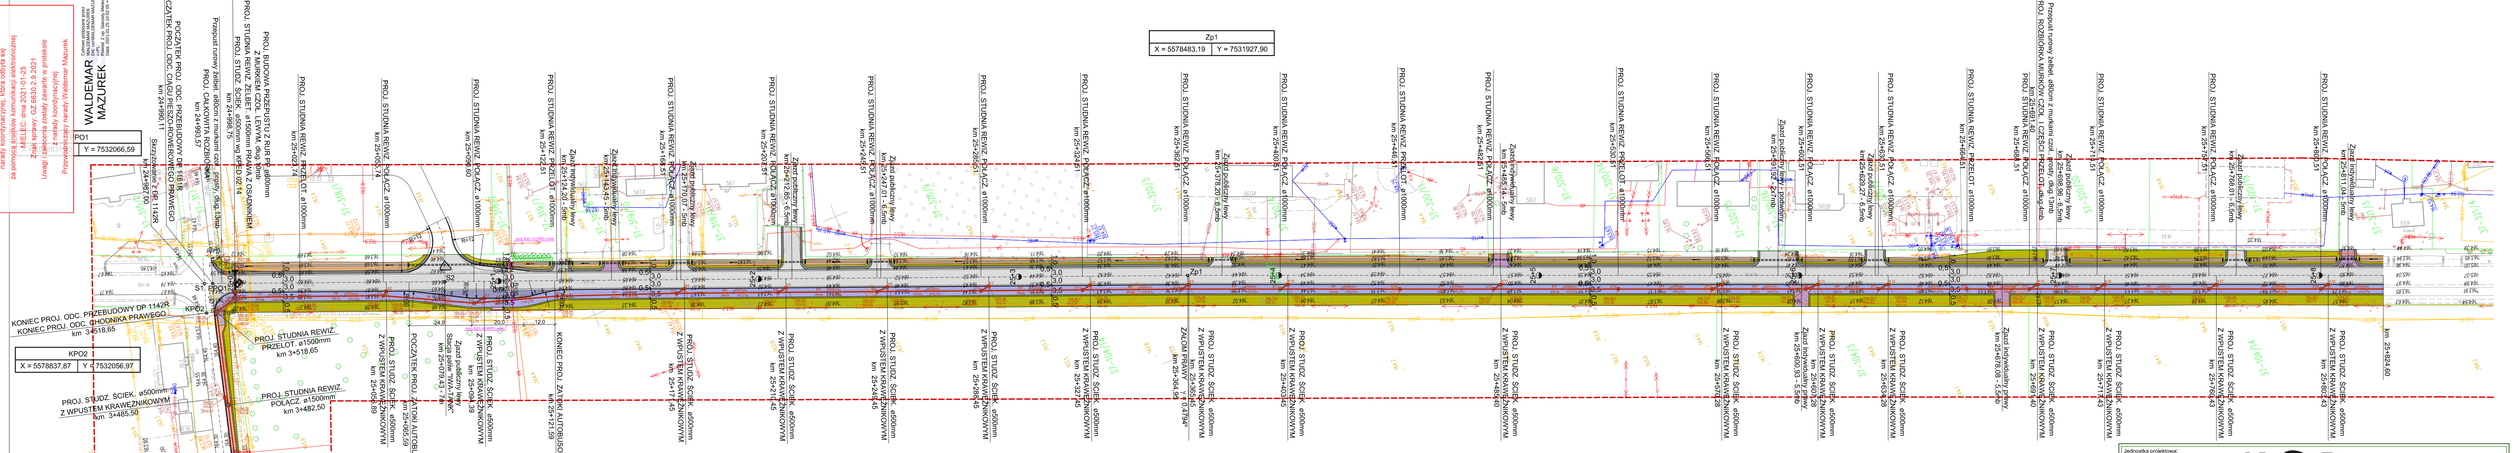

LEGENDA STANU PROJEKTOWANEGO

- JEZDNIA, ZJAZD: PUBLICZNY - beton asfaltowy
- CHODNIK - kostka brukowa betonowa grub.8cm
- ZJAZD INDYWIDUALNY - kostka brukowa betonowa grub.8cm
- ZJAZD INDYWIDUALNY - kruszywo łamane
- POBOCZE ULEPSZONE - kruszywo łamane
- WYKOP
- NASYP
- przykanalik z rur PCV ø200mm studzienka ściekowa z kręgów betonowych ø500mm i wpustem krawężnikowym
- rów kryty z rur PP ø400mm i ø600mm studnie rewizyjne z kręgów betonowych ø1000mm i ø1500mm
- proj. R,O, A110PS L=2m

Poświadczam, że niniejszy dokument został sporządzony w oparciu o mapy geodezyjne i kartograficzne, których zasoby, treść i forma odpowiadają wymaganiom określonym w Prawie geodezyjnym i kartograficznym, zgodnie z wymogami technicznymi dla opracowań tego typu.

Identyfikator zgłoszenia prac geodezyjnych: GO.6642.1.2.2498.2020

Organ służby geodezyjnej, który go uczynił przyjęcie: Starosta Mielecki

Numer oraz data sporządzenia dokumentu zawierającego wynik przyjętego zgłoszenia: GO.6642.1.2498.2020-1 30.10.2020

Wykonawca prac geodezyjnych, nie i rozwiązu oraz numer uprawnień zawodowych, kierownika prac i jego podpis:

R-Geo mgr inż. Michał Rybak
39-300 Mielec, ul. Wybickiego 7A
tel. 784 878 065
NIP: 8172164135 REGON: 1811192..

mgr inż. Michał Rybak
GEODETA UPRAWNIONY
Nr 2247..

Droga powiatowa Nr 1 161R relacji Tuszów N. – Chorzelów – Mielec w km 24+992 - 26+767 m. Chorzelów

MAPA DO CELÓW PROJEKTOWYCH
Skala: 1:1000
sekcje: 7.131.24.15.4.3, 7.131.24.15.2.3, 7.131.24.15.2.2, 7.131.24.10.4.2, 7.131.25.06.1.1

Gmina: 181105_2 Gmina Mielec
Obręb: 0037 Chorzelów
Działka nr. 1806/1

Układy odniesienia:
- *poziomy – „2000"*
- *wysokościowy - „EVRF 2007"*

Granice wyrażone na mapie do celów projektowych przyjęty według stanu ujawnionego w operacie ewidencji gruntów dla danego obrębu i odpowiadają stanowi na gruncie. Ostateczne projektowanej inwestycji ustalone nie wpływa na sposób zagospodarowania gruntów objętych mapą do celów projektowych. Na danym obszarze mapa zasadnicza po dokonaniu pomiaru aktualizacyjnego odpowiada standardom pod względem aktualności i kompletności. Granice działki ewidencyjnej 98%-ti stanowiącą pas drogi powiatowej spełniają wymogi standardu technicznego.

Mielec dnia: 10.2020r
GO.6642.1.2798.2020

ARKUSZ 1, 2, 3a

Jednostka projektowa:
KODro
PRACOWNIA PROJEKTOWA DROGOWNICTWA
39-300 Mielec, ul. Kard. Wyszyńskiego 6B/7
tel. (0-17) 717-33-29 fax (017) 717-35-29
kom. 0-693 456 353 E-mail:kadro@onet.pl
REGON 690205526 NIP 817-101-05-70

Inwestor:
Powiatowy Zarząd Dróg
ul.Korczaka 6a
39-300 Mielec

Przedsięwzięcie budowlane:
DOKUMENTACJA TECHNICZNA
POPRAWA DOSTĘPNOŚCI KOMUNIKACYJNEJ I BEZPIECZEŃSTWA RUCHU POPRZEZ PRZEBUDOWĘ DROGI POWIATOWEJ NR 1 161R Klasy "O" - głównej
Tuszów Narodowy - Chorzelów - Mielec
km 24+990,11+26+771,60
w m.Chorzelów

Działki inwestycyjne
Jednostka ewidencyjna: 181105_2 Mielec
działka nr ewid.: 97, 317, 908/2, 1806/1 - obr. 0037 Chorzelów

Faza opracowania:	Części:
Projekt Wykonawczy	Rysunkowa

Funkcja	Tytuł, imię, nazwisko	Nr uprawn., specjalność	Data	Podpis
Projektant	mgr inż. Zbigniew Kaczkowski	drogowa D - 295/94	21-12-2020	
Sprawdzający	mgr inż. Jacek Cija	drogowa D-1/90	21-12-2020	

Skala: 1 : 1000

Tytuł rysunku:
Projekt zagospodarowania terenu nr 1
km 24+990,11+25+824,60

Nr rysunku: 2.1