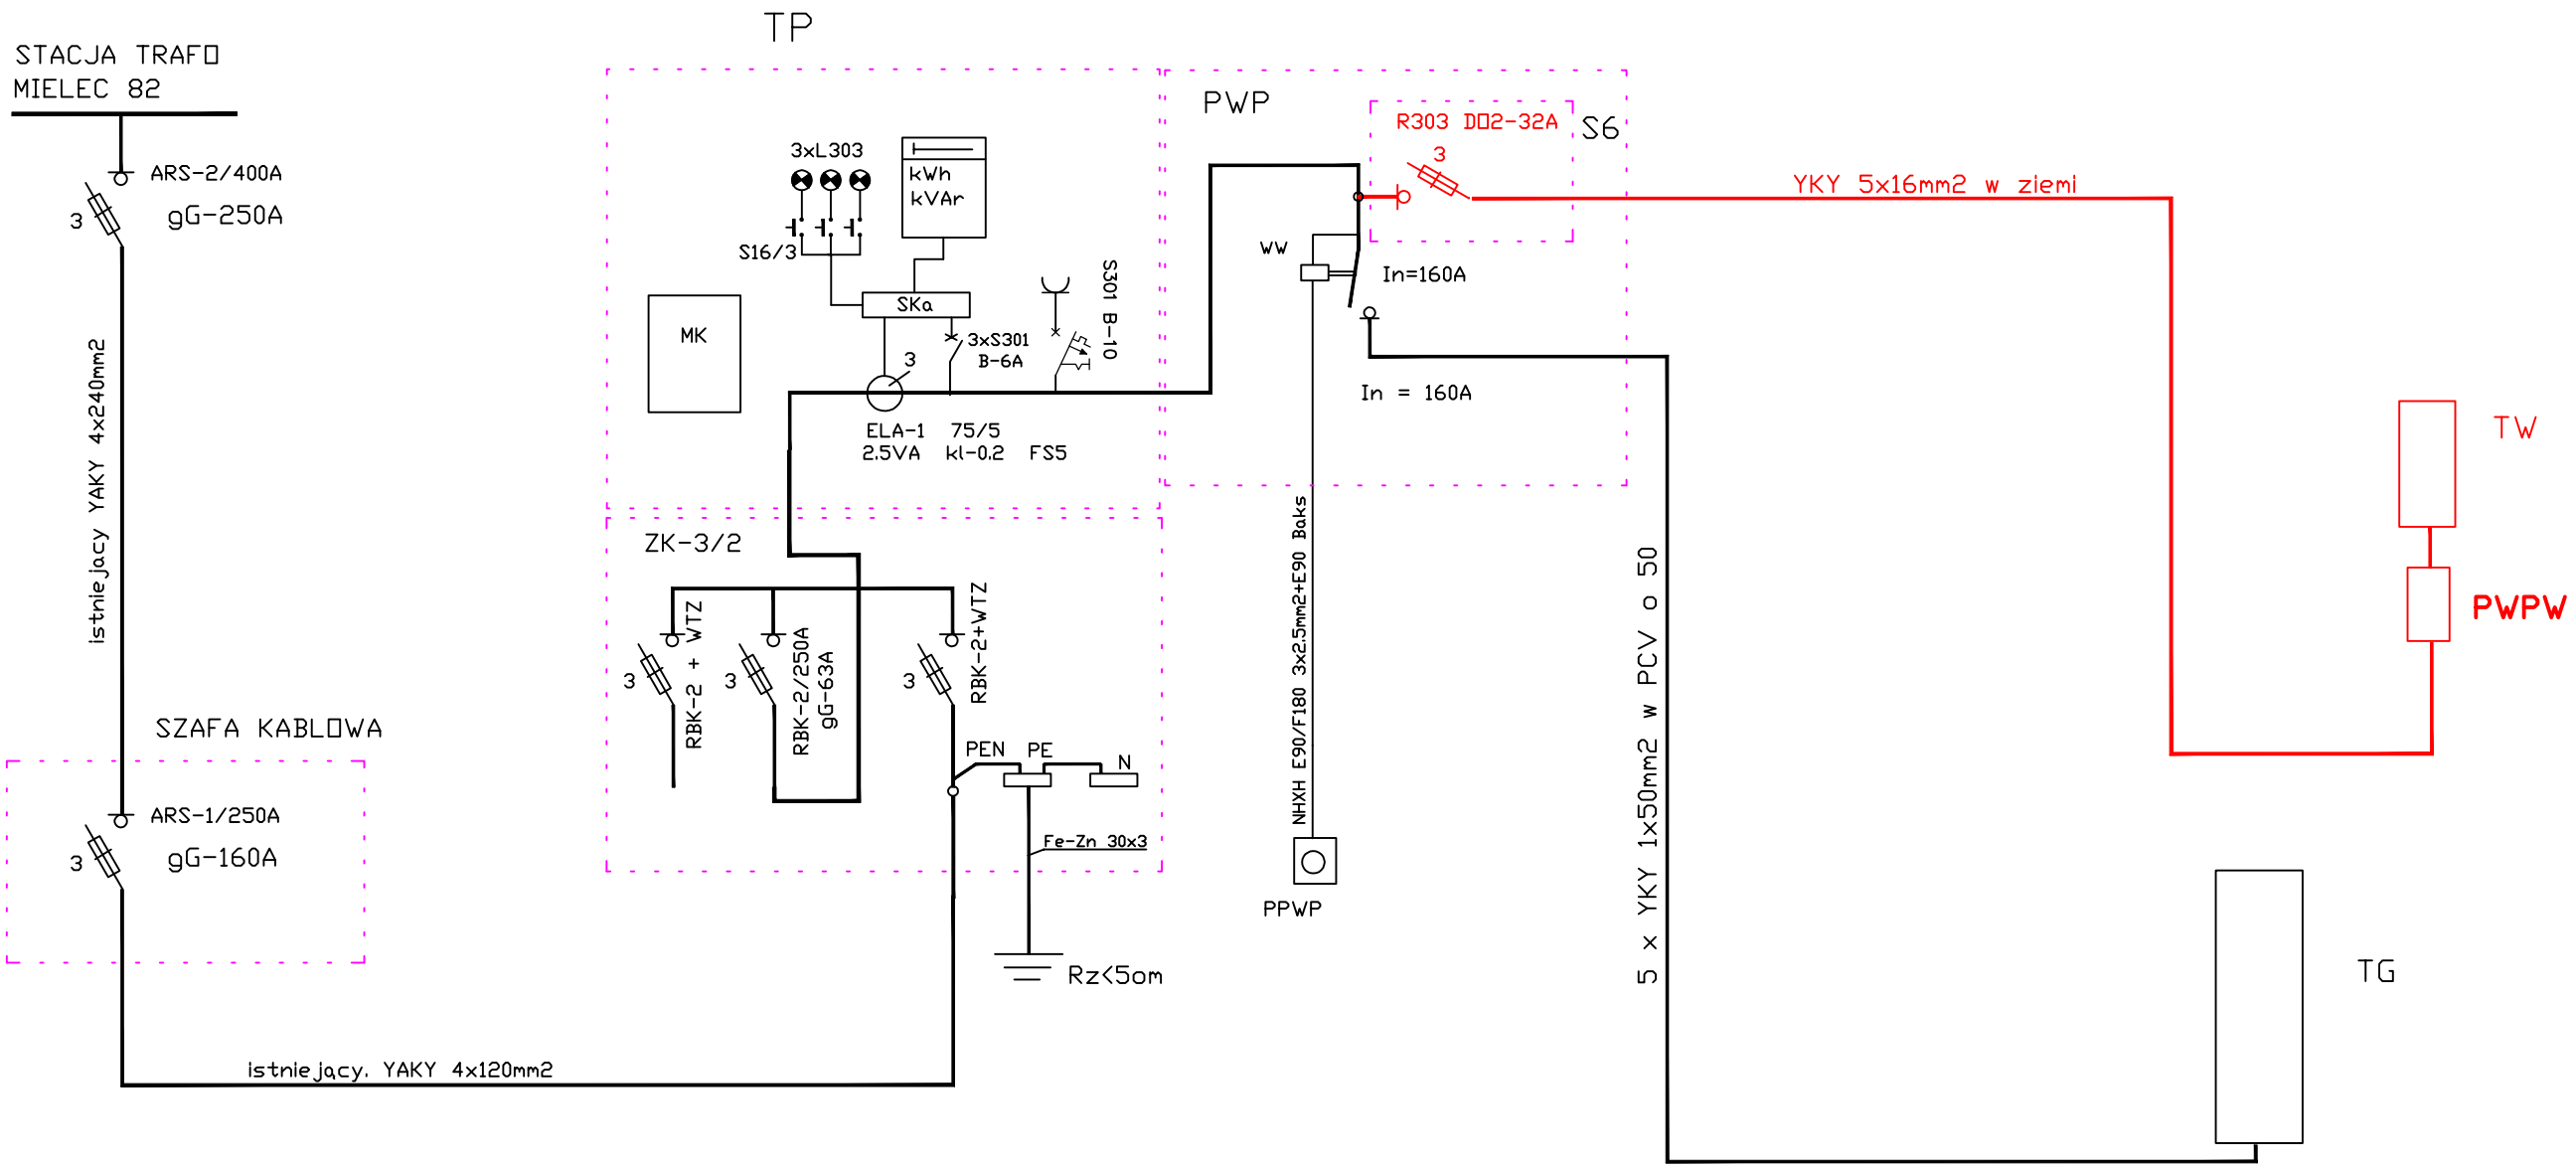

OZNCZENIA

ZK-3/2 - ISTNIEJĄCE ZŁĄCZE KABLOWE W ŚCIANIE BUDYNKU BEZ ZMIAN
IZOLOWANE II KL. OCHR. Jn = 400A, IP-44

TP - ISTNIEJACA ROZDZIELNICA POMIAROWA Z UKŁADEM PÓŁPOŚREDNIM DO
DO PRZENIESIENIA NA ZEWNĄTRZ BUDYNKU I ZABUDOWA W SKRZYNI
HERMETYCZNEJ IP-44 CZĘŚCIOWO WPUSZCZONA W ŚCIANĘ Z DASZKIEM
OPADOWYM

MK - PROJEKTOWANY MODUŁ KOMUNIKACYJNY WG RE MIELEC

TG - ISTNIEJACA ROZDZIELNICA GŁÓWNA OBIEKTU In=160A NAŚCIENNA BEZ ZMIAN

PWP - ISTNIEJĄCY POŻAROWY WYŁĄCZNIK PRĄDU DPX-IS 160A Z WYZWALACZEM WZROSTOWYM
Z PRZESZKLONYMI DRZWICZKAMI DLA BUDYNKU

PPWP - ISTNIEJACY PRZYCISK POŻAROWEGO WYŁĄCZNIKA PRĄDU IP-55 PRZY WEJŚCIU DO BUDYNKU

PWPW - PROJEKTOWANY POŻAROWY WYŁĄCZNIK PRĄDU DLA WINDY TYP WISTOP 100 In=100A
BEZPOSREDNI NAPĘD FRONTOWY W OBUDOWIE IP-44 PRZESZKLONEJ

TW - PROJ. ROZDZIELNICA ZASILANIA WINDY WG ODREBNEGO OPRACOWANIA

SYSTEM OCHRONY SAMOCZYNNE WYŁĄCZANIE ZASILANIA W UKŁADZIE: TN-C-S

NAZWA OBIEKTU:	PRZEBUDOWA UKŁADU POMIAROWEGO ENERGII ELEKTRYCZNEJ ZASILANIE WINDY OSOBOWEJ W BUDYNKU STAROSTWA POWIATOWEGO W MIELCU ul. SĘKOWSKIEGO 2B			
ADRES OBIEKTU:	39-300 MIELEC UL. SĘKOWSKIEGO 2B			SKALA
INWESTOR:	POWIAT MIELECKI 39-300 MIELEC ul. WYSPIAŃSKIEGO 6			NR RYS. 3E.
PRZEDMIOT RYSUNKU	SCHEMAT IDEOWY PRZEBUDOWY ZASILANIA ENERGIĄ ELEKTRYCZNĄ I WLZ-TU DO ZASILANIA WINDY			
	IMIĘ, NAZWISKO	NR. UPRAWNIEŃ SPECJALNOŚĆ - SIECI I INSTALACJE ELKTR. I ELEKTROENERGETYCZNE	DATA OPRACOWANIA	PODPIS
PROJEKTANT	mgr inż. W. Rudolf	71/98	12.2019	
BRANŻA: Elektryczna		STADIUM PROJEKTOWE Proj. techniczny		