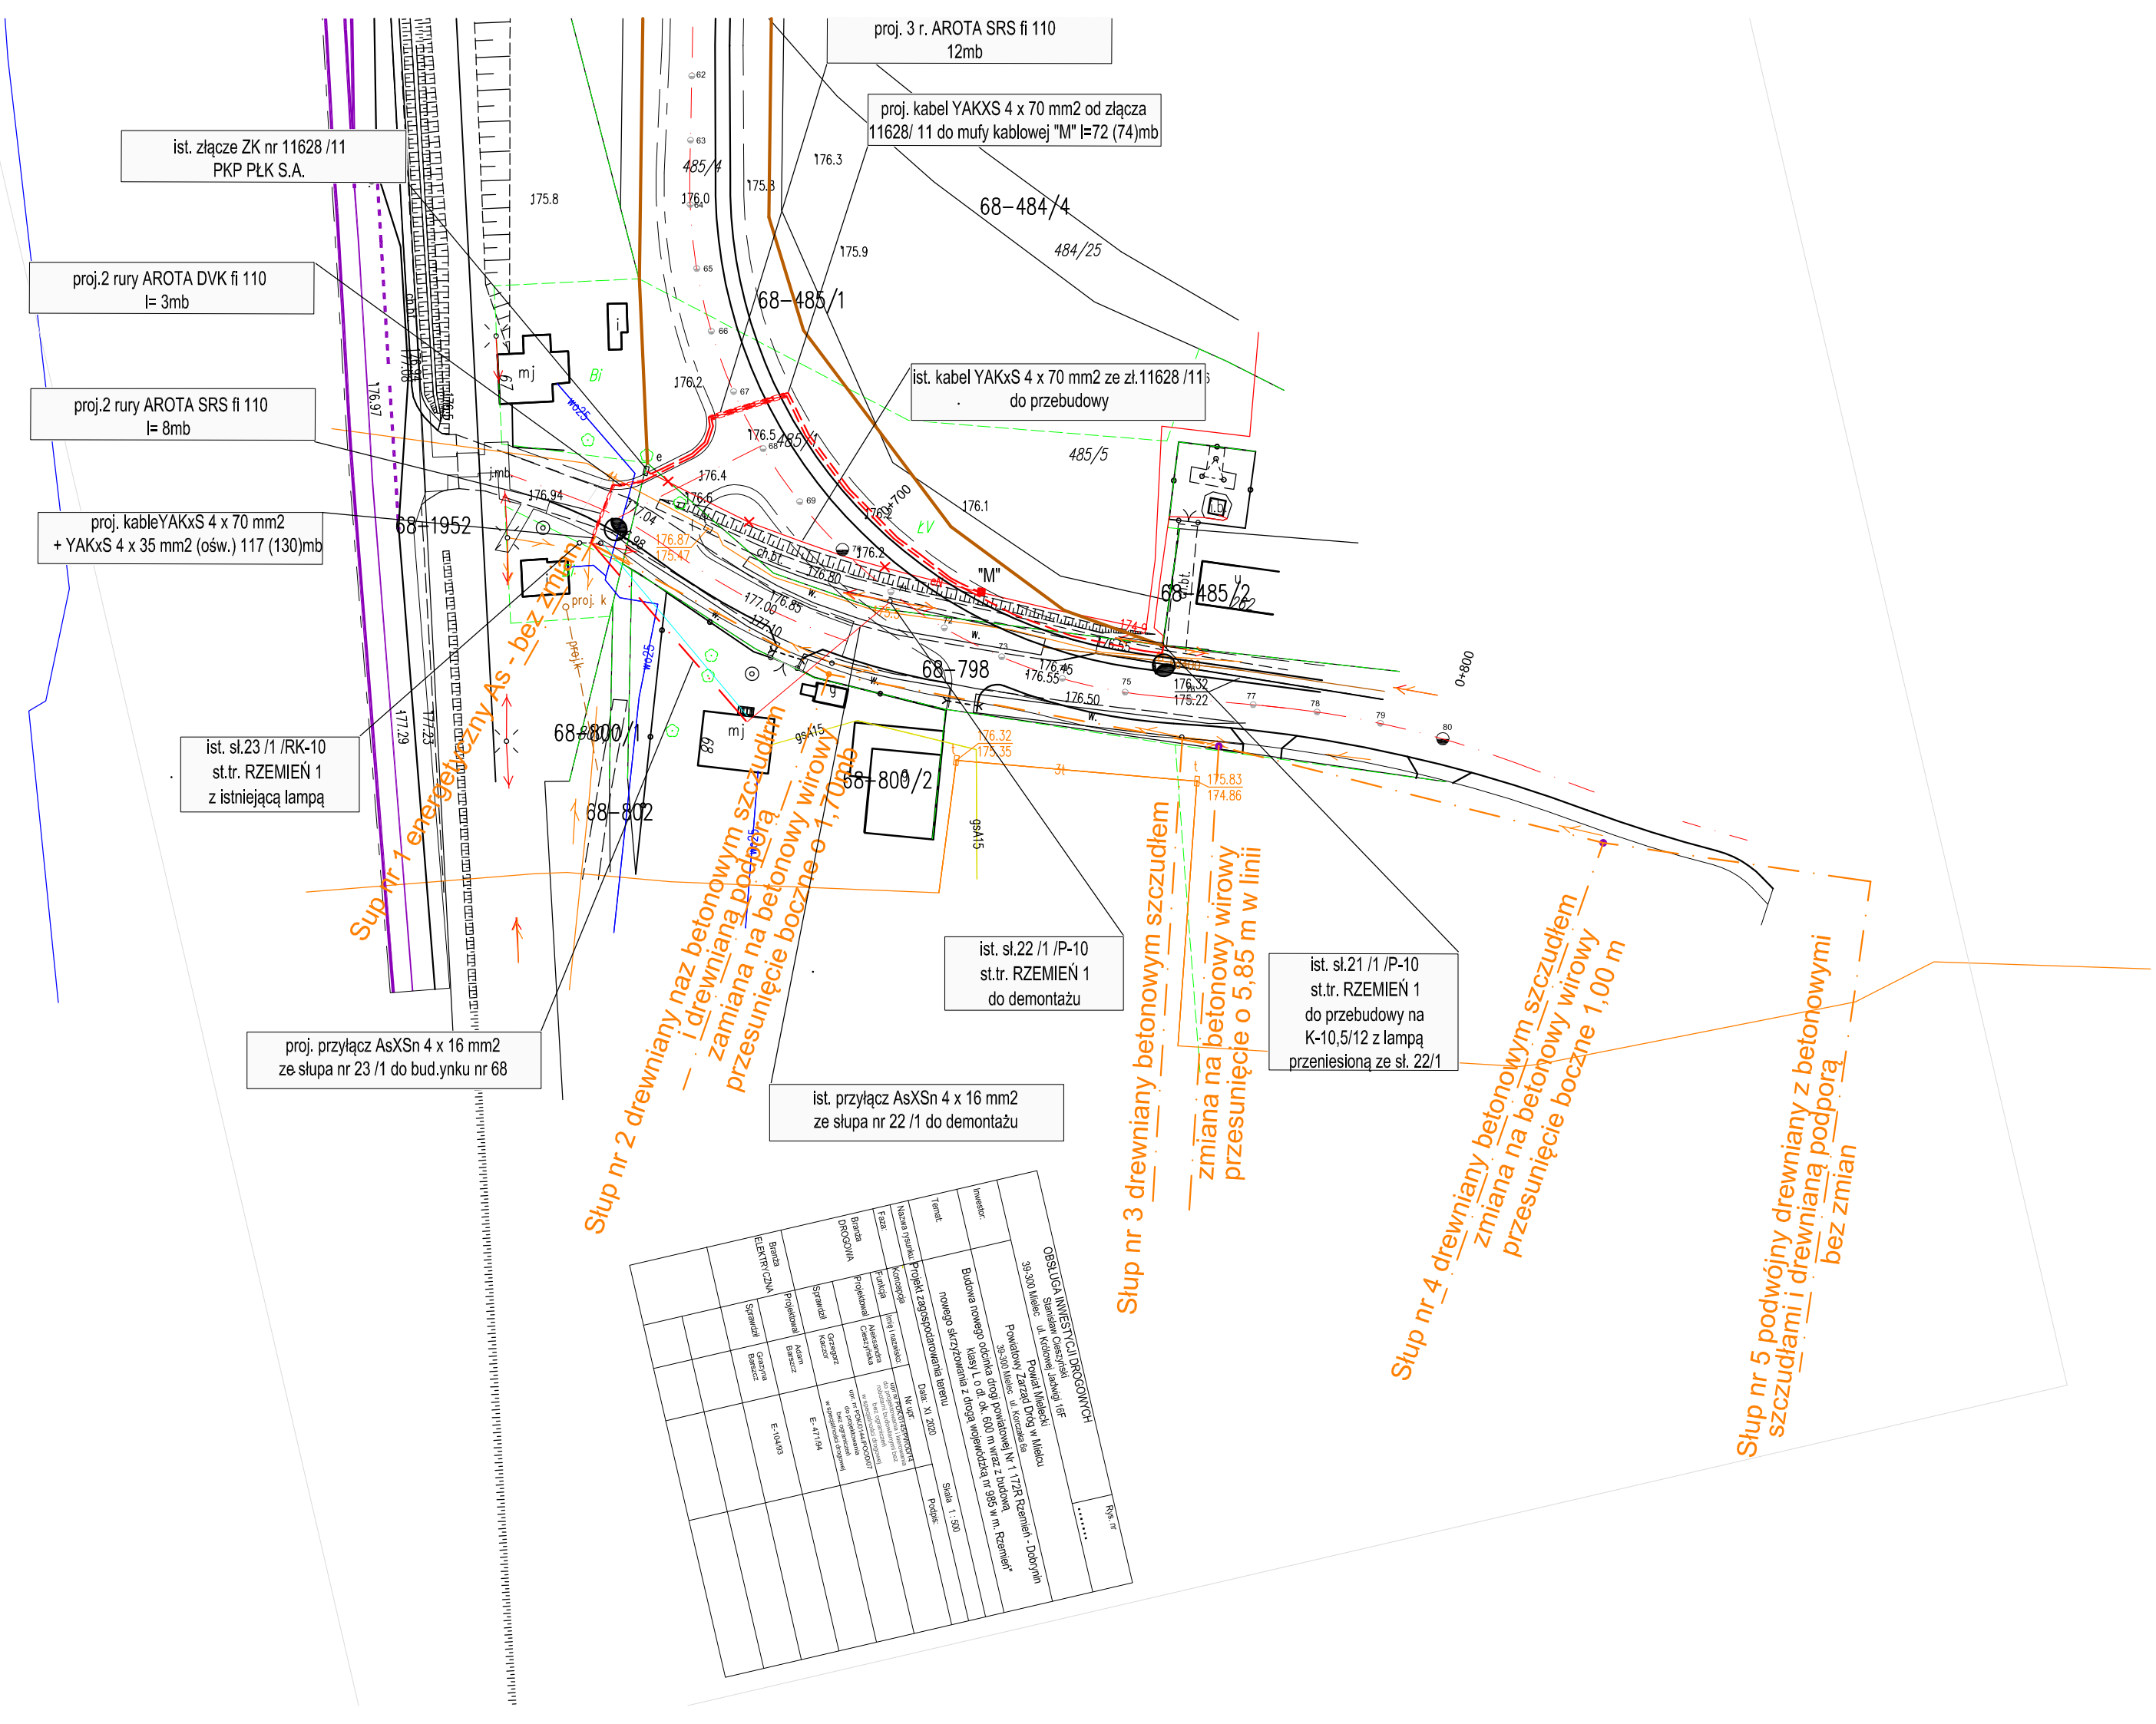
proj. 3 r. AROTA SRS fi 110
12mb
proj. kabel YAKXS 4 x 70 mm2 od złącza
11628/ 11 do mufy kablowej "M" l=72 (74)mb
ist. złącze ZK nr 11628 /11
PKP PŁK S.A.
proj.2 rury AROTA DVK fi 110
l= 3mb
proj.2 rury AROTA SRS fi 110
l= 8mb
proj. kableYAKxS 4 x 70 mm2
+ YAKxS 4 x 35 mm2 (ośw.) 117 (130)mb
ist. sł.23 /1 /RK-10
st.tr. RZEMIEŃ 1
z istniejącą lampą
ist. kabel YAKxS 4 x 70 mm2 ze zł.11628 /11
do przebudowy
68-484/4
68-485/1
68-1952
68-798
68-800/1
68-800/2
68-802
68-485/2
"M"
mj
Bi
ŁV
proj. k
proj. przyłącz AsXSn 4 x 16 mm2
ze słupa nr 23 /1 do bud.ynku nr 68
ist. przyłącz AsXSn 4 x 16 mm2
ze słupa nr 22 /1 do demontażu
ist. sł.22 /1 /P-10
st.tr. RZEMIEŃ 1
do demontażu
ist. sł.21 /1 /P-10
st.tr. RZEMIEŃ 1
do przebudowy na
K-10,5/12 z lampą
przeniesioną ze sł. 22/1
Słup nr 1 energetyczny As - bez zmian
Słup nr 2 drewniany naz betonowym
i drewnianą podporą
zamiana na betonowy wirowy
przesunięcie boczne o 1,70mb
Słup nr 3 drewniany betonowym szczudłem
zmiana na betonowy wirowy
przesunięcie o 5,85 m w linii
Słup nr 4 drewniany betonowym szczudłem
zmiana na betonowy wirowy
przesunięcie boczne 1,00 m
Słup nr 5 podwójny drewniany z betonowymi
szczudłami i drewnianą podporą
bez zmian
OBSŁUGA INWESTYCJI DROGOWYCH
39-300 Mielec Stanisław Olszyński
ul. Kołowej Jazdy 16F
Powiat Mielecki
Powiatowy Zarząd Dróg w Mielcu
39-300 Mielec ul. Kościuszki 6a
Budowa nowego odcinka drogi powiatowej Nr 1 1727R Rzemień - Dobrynin
klasy L o dł. ok. 600 m wraz z budową
nowego skrzyżowania z drogą wojewódzką nr 965 w m. Rzemień"
Temat:
Projekt zagospodarowania terenu
Nr opr.
Data: XI 2020
Skala 1 : 500
Podpis
Inwestor:
Nazwa rysunku:
Faza:
Branża DROGOWA
Branża ELEKTRYCZNA
Projektował
Sprawdził
Kierownik
Projektował
Sprawdził
Imię i nazwisko
Małgorzata Ciekrzyńska
Grzegorz Kaczor
Adam Bamicz
Gabriela Barbasz
E-1041/93
E- 47/194
Rys. nr