


Opracowano na podstawie mapy zasadniczej w postaci wektorowej -
Remont (modernizacja) dr. pow. Nr 1156R ul. Trzaska - Kowczyn
(identyfikator zasobu P-181120172284
w km 0+000 - 2+589 w m. Trzaska i Dąbrowa Osuchowska
(licencja nr GO.5642.2.651.2022_1811_CL.1)

Forma opracowania:		Data:	
Opracowanie techniczne		08.2022r.	
Tytuł opracowania:		Skala:	
Projekt zaopiniowane przez:		1:1000	
mgr inż. Katarzyna Rokas-Ziętek		Nr rys.: 2	
Projekt zaopiniowane przez:		Numeracja:	
mgr inż. Katarzyna Rokas-Ziętek		P0400020200008	
Projekt zaopiniowane przez:		Współczesność:	
mgr inż. Katarzyna Rokas-Ziętek		Współczesność	

LEGENDA:

- remont (modernizacja) nawierz. jezdni dr. pow
- remont (uzupełnienie) pobocza
- krawęż. jezdni drogi powiatowej
- krawęż. pobocza dr. powiatowej
- granica pasa drogowego dr. powiatowej

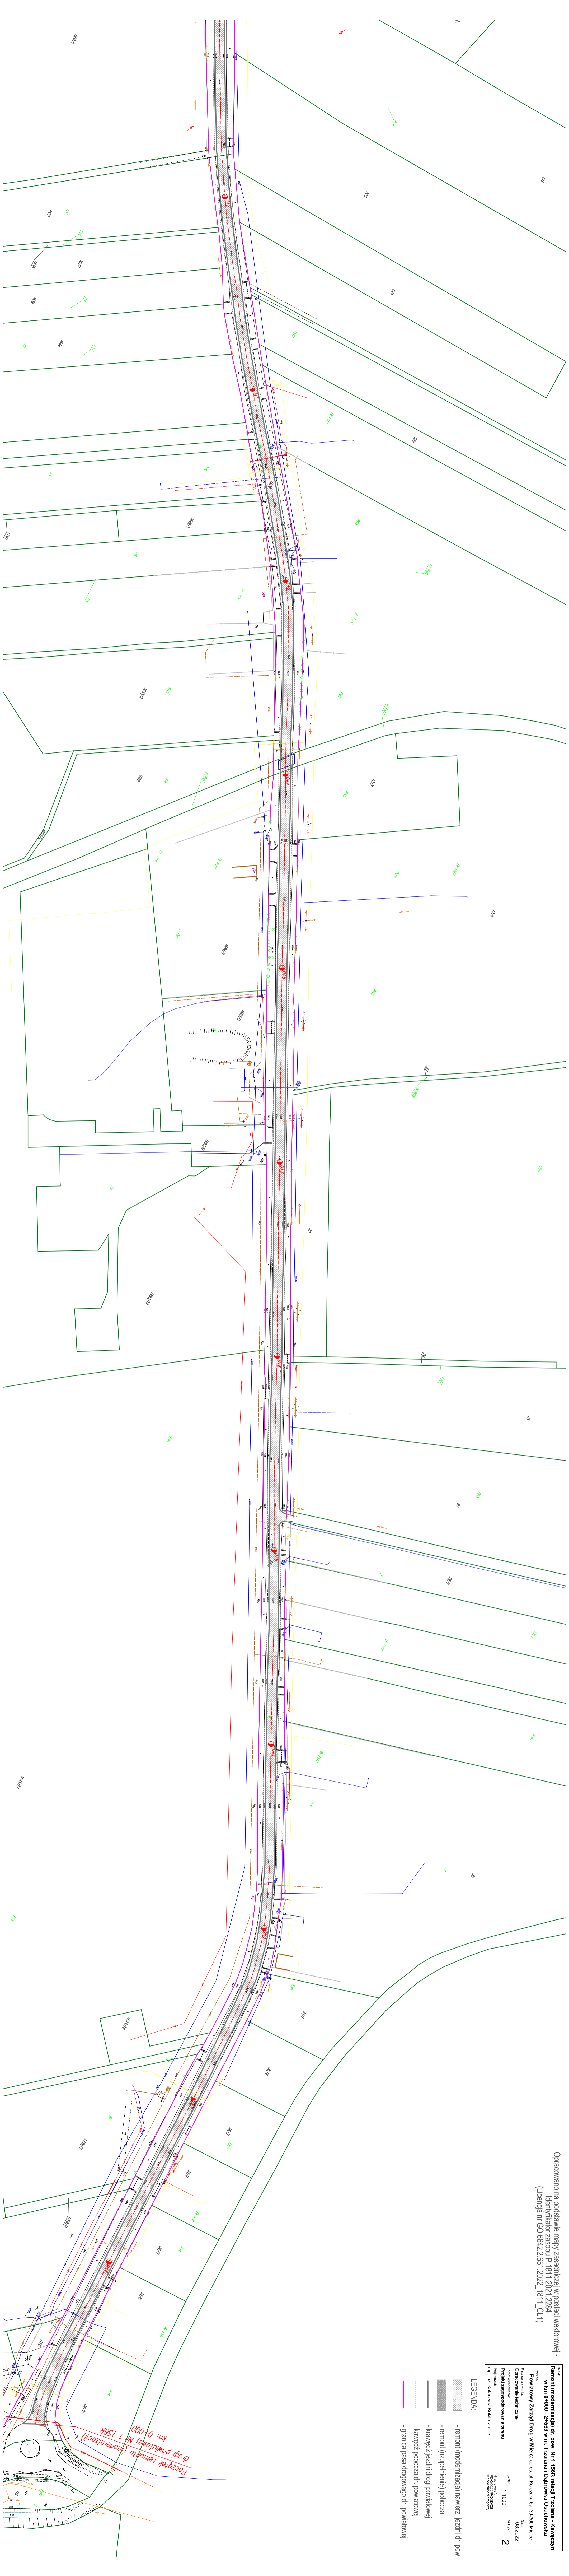

Początek remontu (modernizacji)
drogi powiatowej Nr 1156R
km 0+000