

KOPIA MAPY ZASADNICZEJ
WOJEWÓDZTWO PODKARPACKIE
POWIAT MIELECKI


JEDNOSTKA EWIDENCYJNA: Mielec
OBRĘB: 500
SKALA 1: 500, NR ARKUSZA MAPY 1434/3

STAROSTA POWIATU MIELECKIEGO
Powiatowy Urząd Rejonowy Gospodarki
i Kartograficznej w Mielcu

Powiadza się zgodność niniejszego dokumentu
z oryginałem przyjętym do puistwa owego zasadu
w dniu
i zaawiduje...

Niniejszy dokument może służyć do celów projektowych
2012-06-22 Z up. STAROSTY
Mielec, dnia
PODPIS

inż. Izabela Jajęńska
Starszy geodeta
Bi

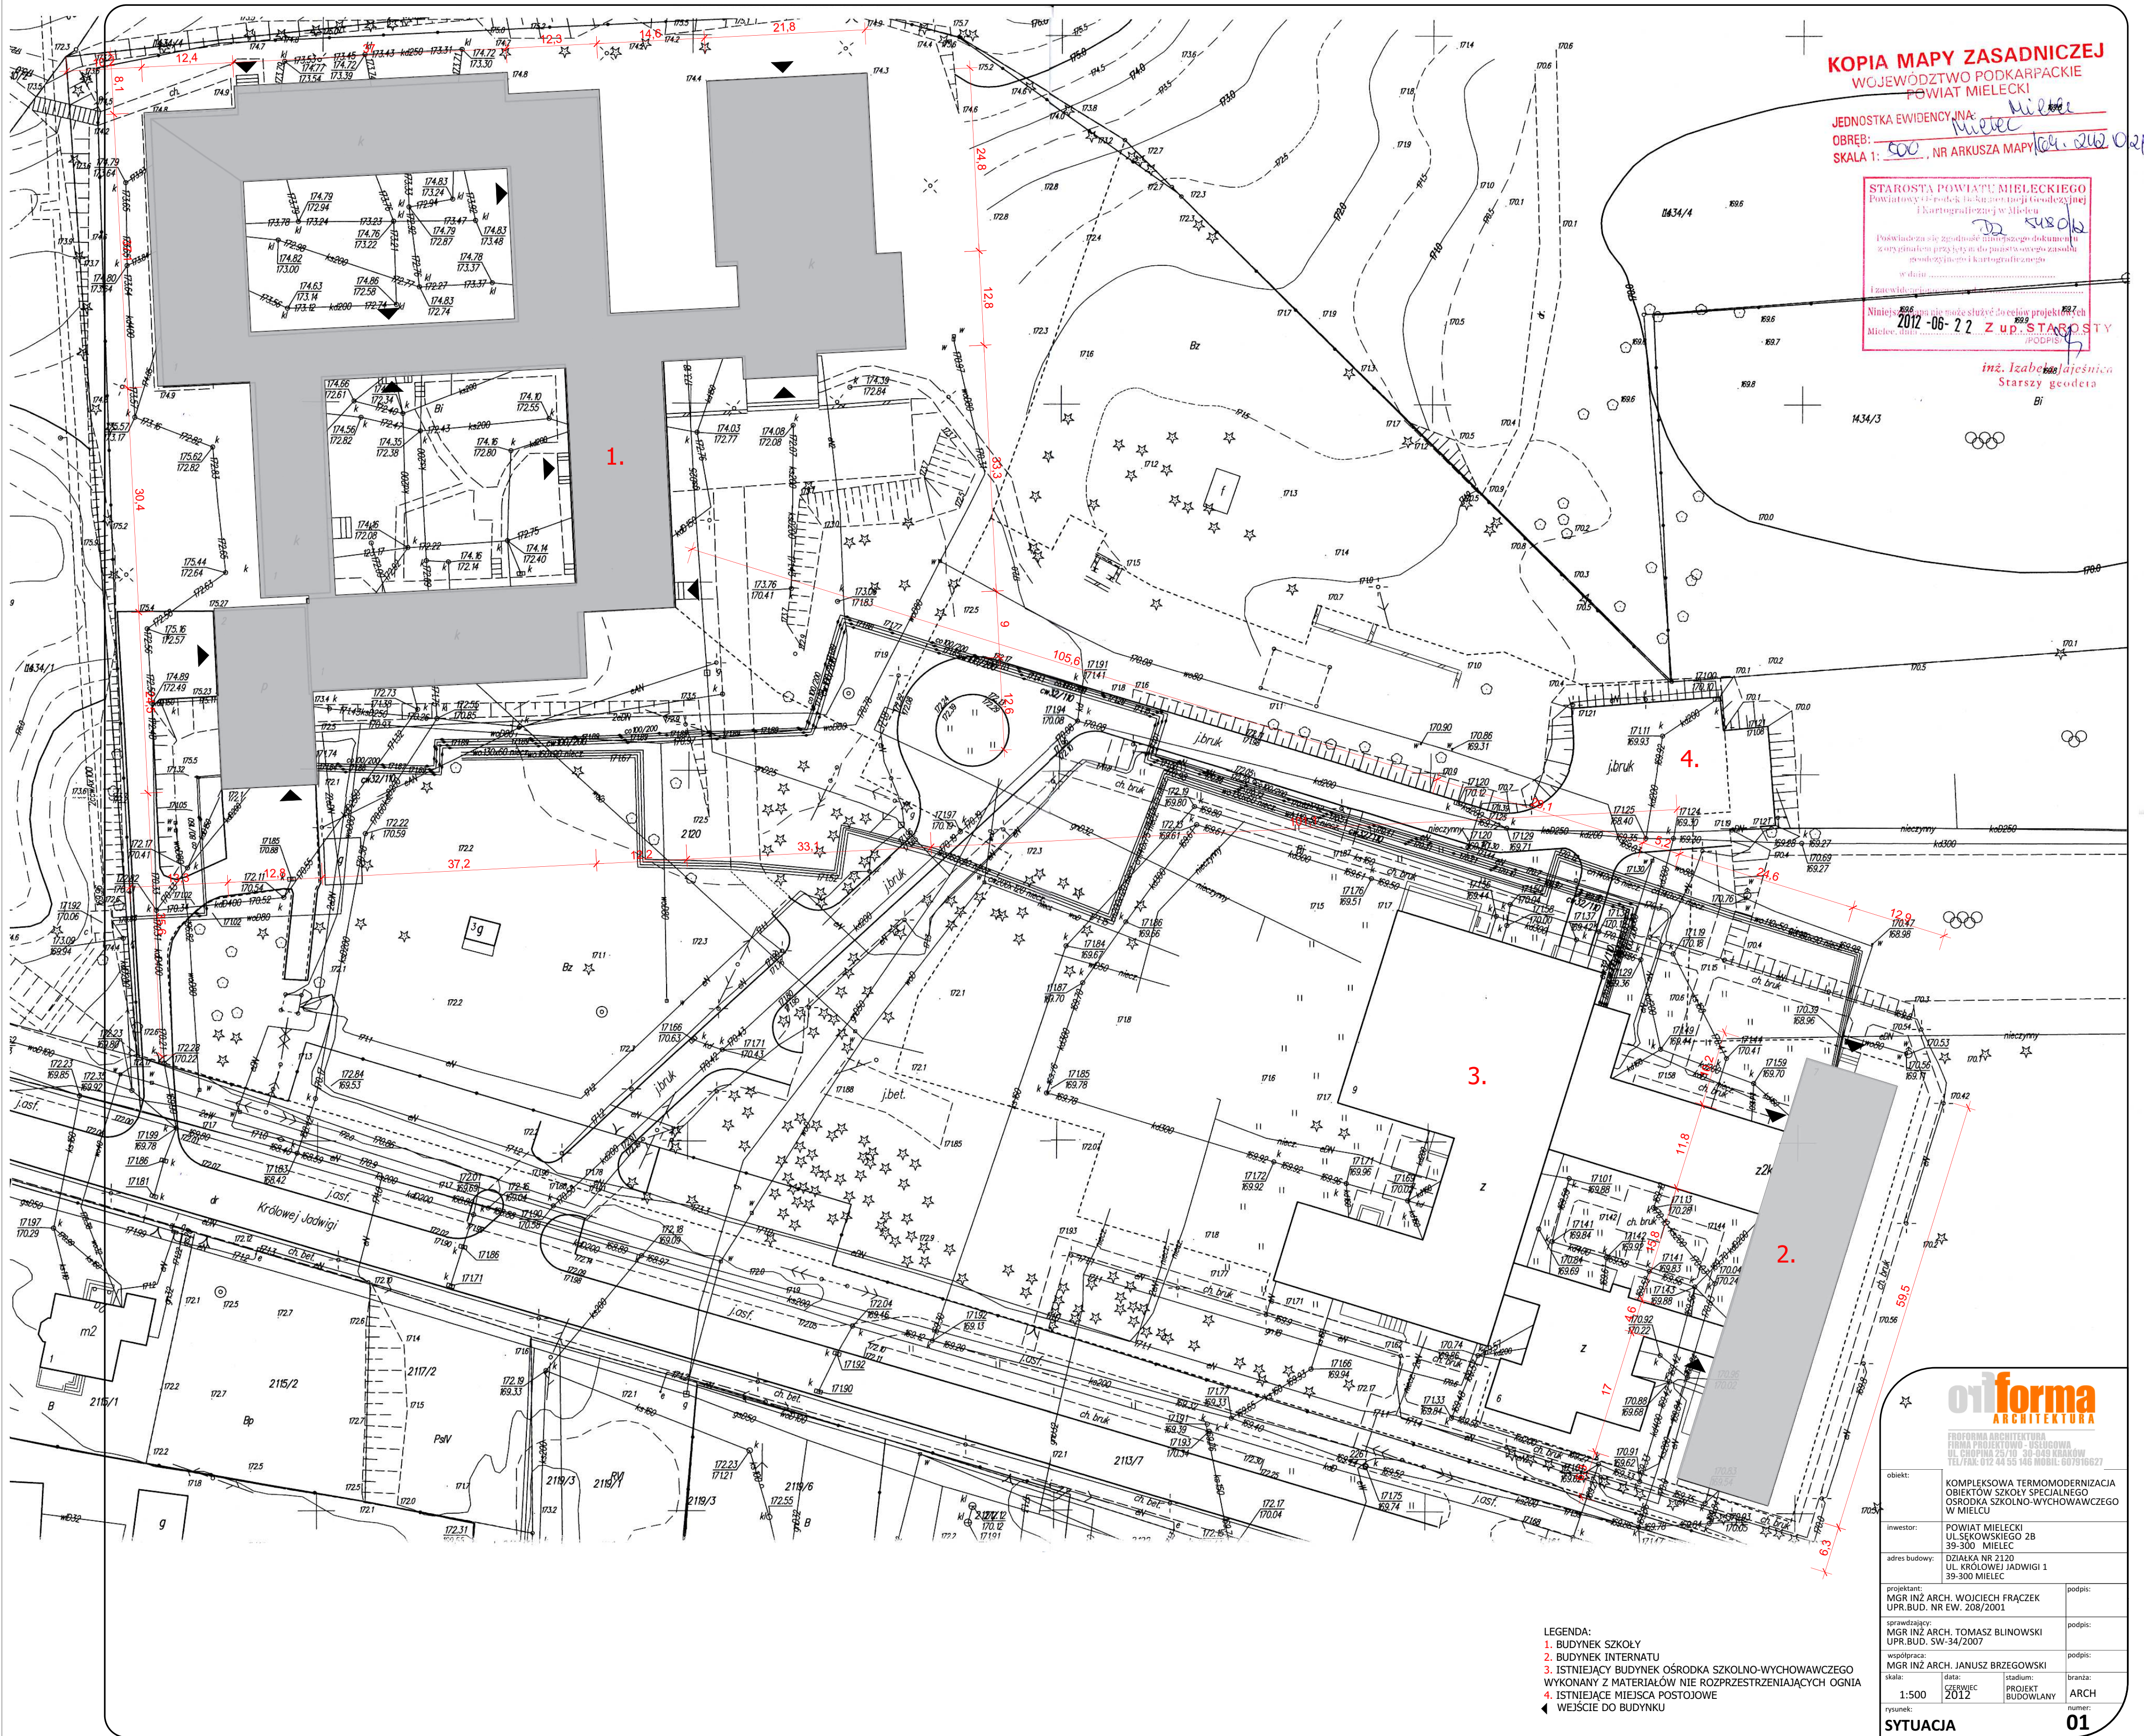

- LEGENDA:
- 1. BUDYNEK SZKOŁY
 - 2. BUDYNEK INTERNATU
 - 3. ISTNIEJĄCY BUDYNEK OŚRODKA SZKOLNO-WYCHOWAWCZEGO WYKONANY Z MATERIAŁÓW NIE ROZPRZESTRZANIAJĄCYCH OGNIĄ
 - 4. ISTNIEJĄCE MIEJSCA POSTOJOWE
 - WEJŚCIE DO BUDYNKU

o1forma
ARCHITECTURA

PROFESOR ARCHITECTURY
FIRMA PROJEKTOWA - USŁUGOWA
UL. CHOPINA 25/10 30-049 KRAKÓW
TEL/FAX: 612 44 55 146 MOBIL: 60 79 16 627

obiekt: KOMPLEKSOWA TERMOMODERNIZACJA
OBIEKTÓW SZKOŁY SPECJALNEGO
OSRODKA SZKOLNO-WYCHOWAWCZEGO
W MIELCU
inwestor: POWIAT MIELECKI
UL. SEKOWSKIEGO 2B
39-300 MIELEC
adres budowy: DZIAŁKA NR 2120
UL. KRÓLOWEJ JADWIGI 1
39-300 MIELEC

projektant: MGR INŻ. ARCH. WOJCIECH FRĄCZEK
UPR.BUD. NR EW. 208/2001
sprawdzający: MGR INŻ. ARCH. TOMASZ BLINOWSKI
UPR.BUD. SW-34/2007
współpraca: MGR INŻ. ARCH. JANUSZ BRZEGOWSKI
skala: 1:500
rysunek: data: CZERWIEC 2012
projekt budowlany
podpis:
podpis:
podpis:
brania: ARCH
numer:
SYTUACJA