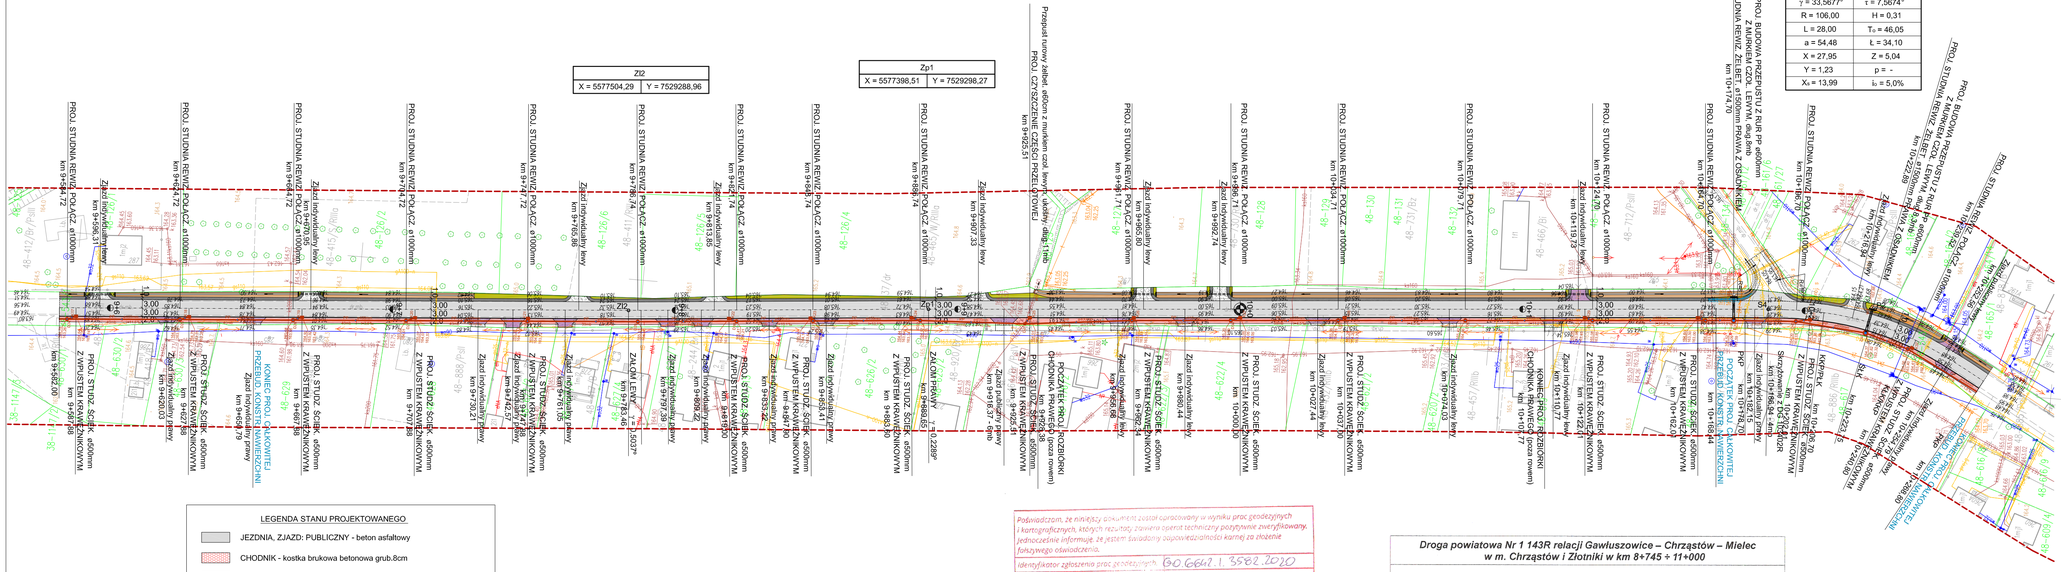
PROJ. STUDNIA REWIZ. POLACZ. ø1000mm km 9+546.00
PROJ. STUDZ. SCIEK. ø500mm km 9+587.08
KONIEC PROJ. CHODNIKA km 9+589.79
