



**PRZEKRÓJ POPRZECZNY NA OBIEKcie MOSTOWYM**  
**PRZEKRÓJ POPRZECZNY MOSTU Z WIDOKIEM NA BRZEG LEWY / SKALA 1:100**

PRZEKROJ POPRZECZNY MUSIU Z WIDOKIEM NA BRZEG LEWY / SKALA 1:100

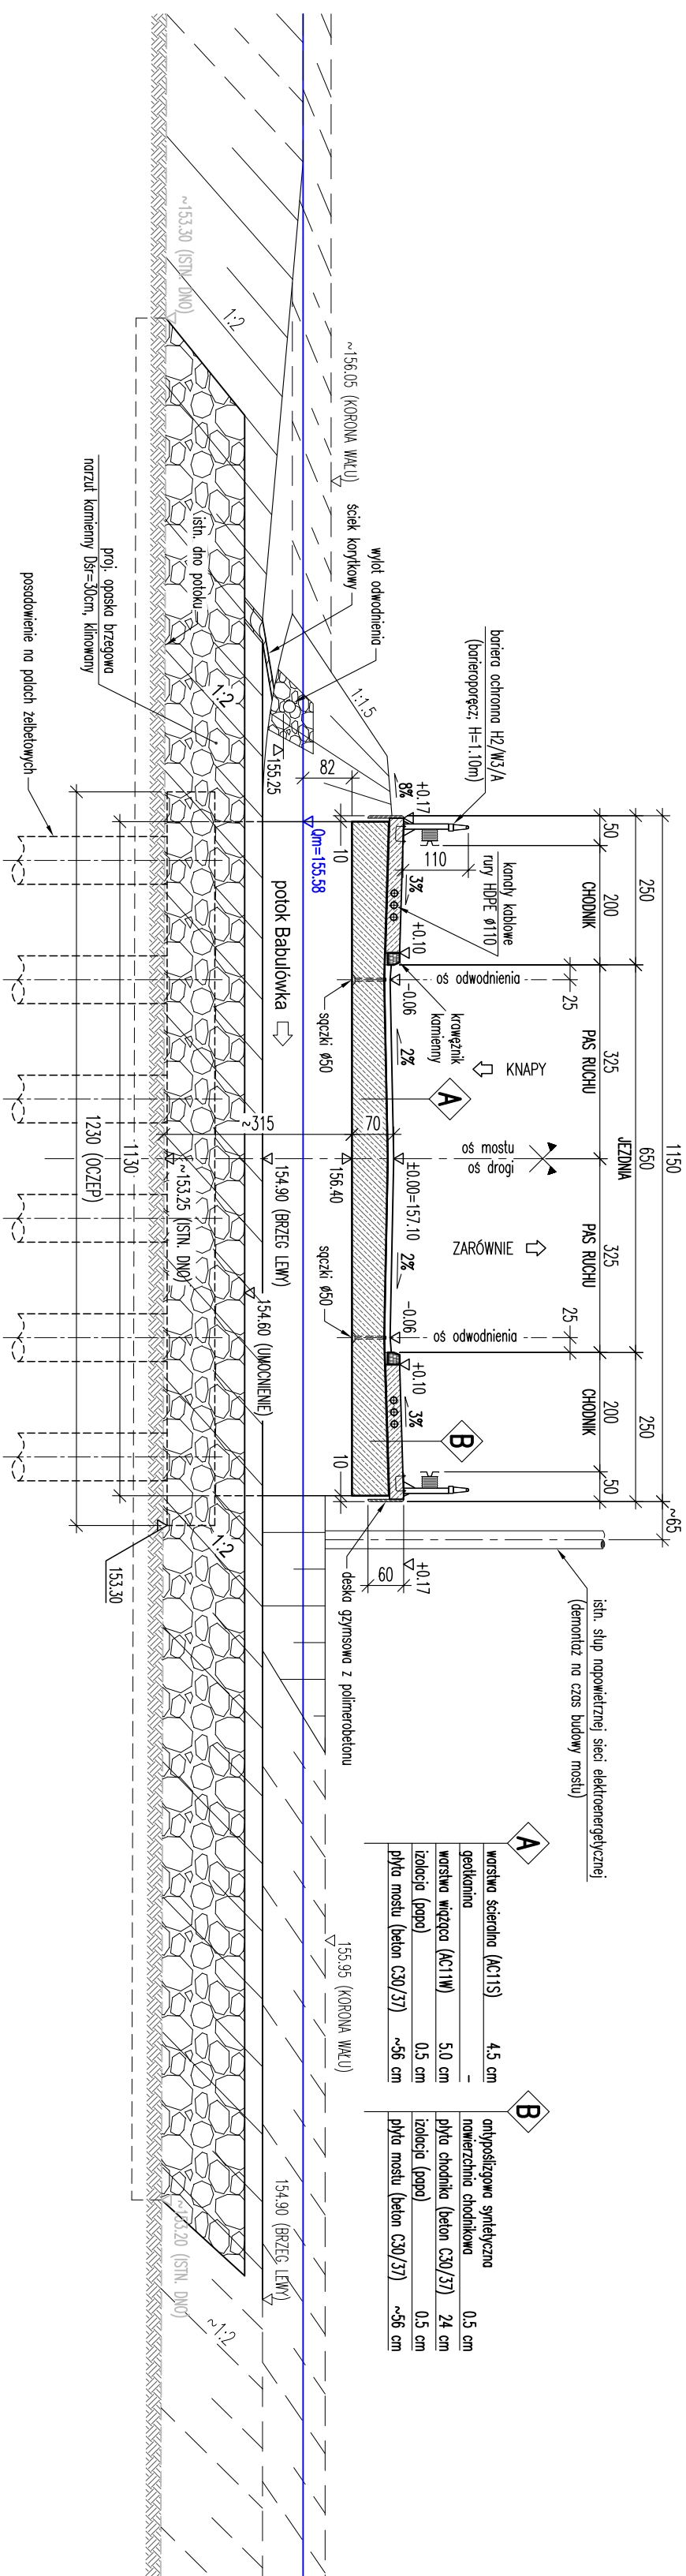


PRZEKRÓJ PODŁUŻNY

SKALA 1:100

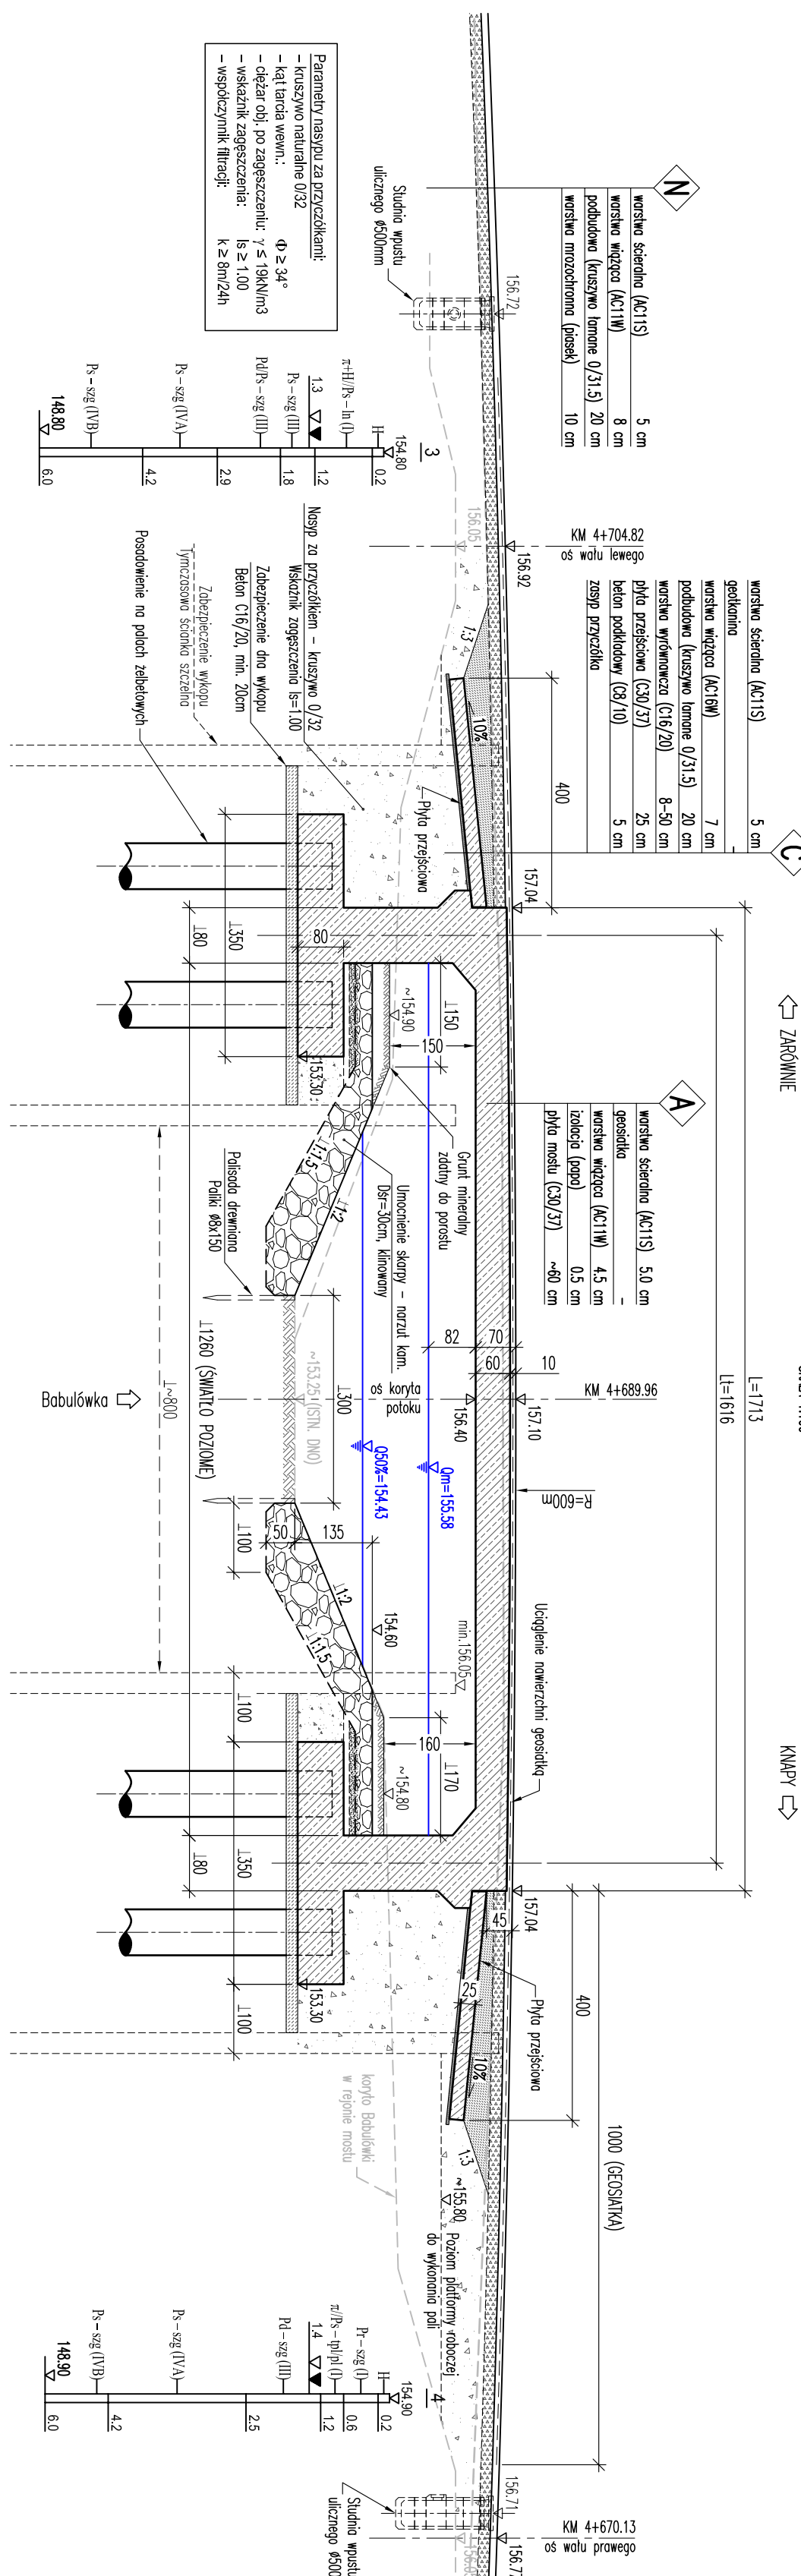


PRZEKRÓJ POPRZECZNY NA KRAWĘDZI OBIEKTU


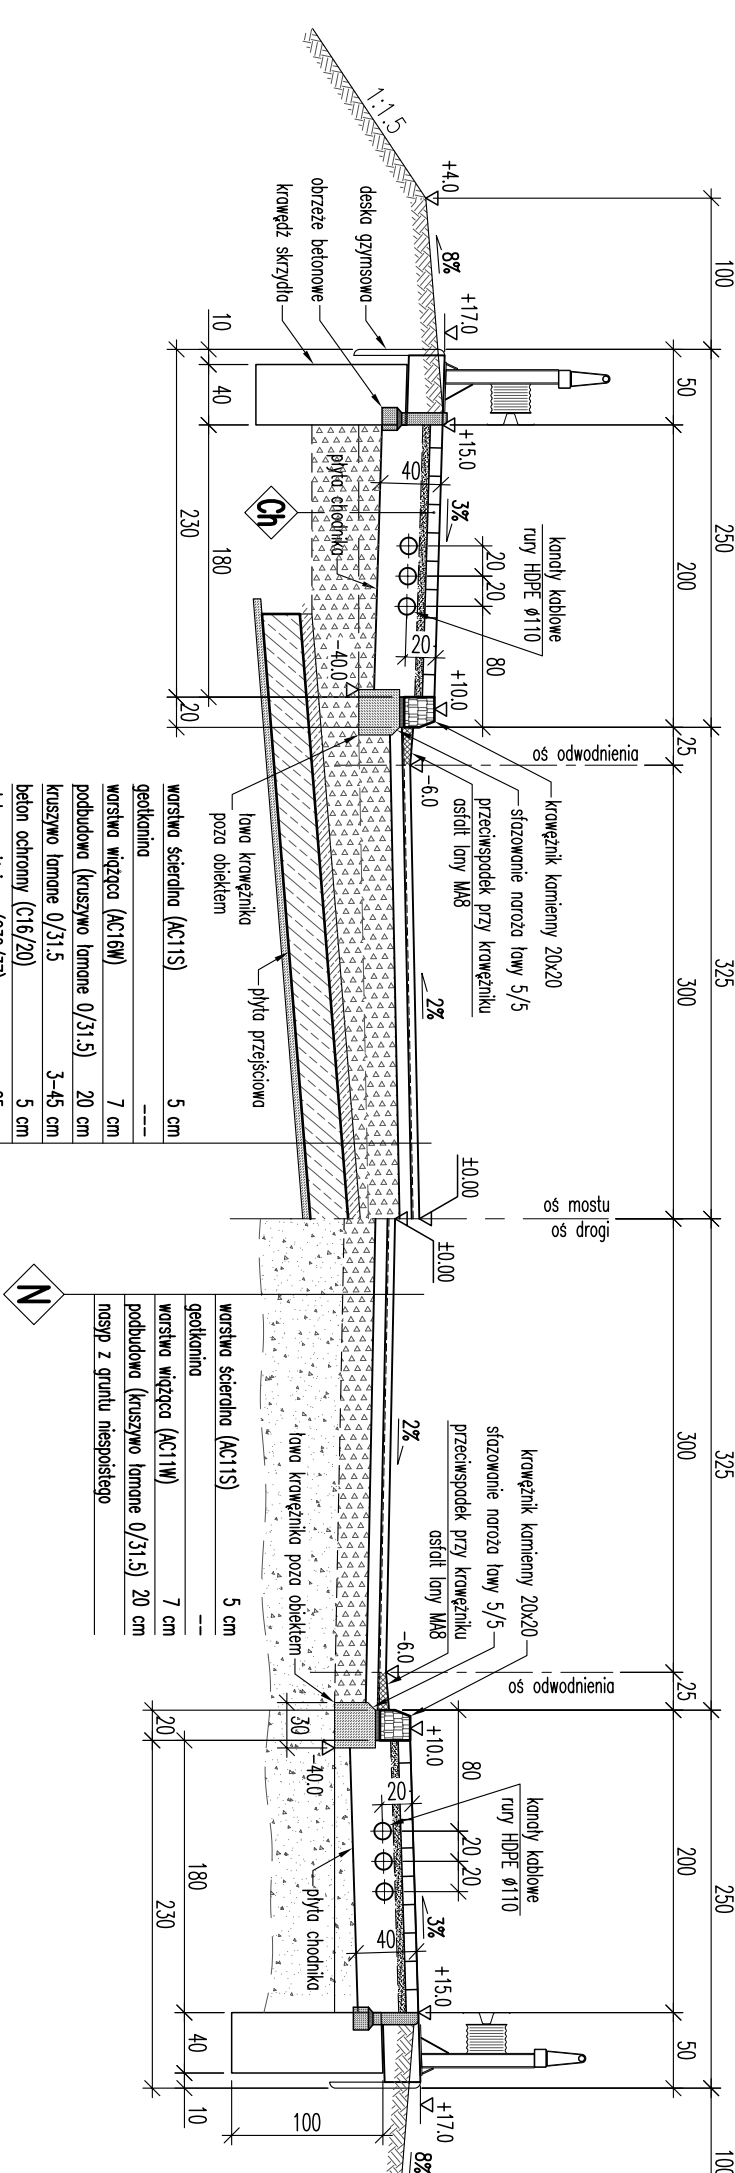







Investor: <b>Powiatowy Zarząd Dróg w Mieście</b>	Burow projektowe: <b>Biurowo Inżynierskie BTB</b> <b>30-363 Kraków, ul. Rzemieślnicza 1</b> tel. (12) 294-02-65 e-mail: biuro@inzynierskie.btb.pl
ul. Korczaka 6a, 39-300 MIELEC	
Nazwa inwestycji: <b>Przebudowa mostu na półtoku Babułówka w m. Zachwiejów w ciągu drogi powiatowej nr 1 124R Knapy – Zachwiejów Zarównie, km 4+690</b>	Stadium /część: <b>PROJEKT WYKONAWCZY</b>
Lokalizacja: <b>m. Zachwiejów, gm. Podew Narodowa, powiat mielecki</b>	Tytuł rysunku: <b>RSJUNEK OGÓLNY</b> <b>PRZEKROJ PODŁUŻNY, PRZEKROJ POPRZECZNY</b>
Branoza: <b>MOSTOWIA</b>	Specyfność i numer: uprawnienie budowlanych konstruktoryjno-budowlano 194/99
Projektant: <b>mgr inż. Dariusz Bednarczyk</b>	Podpis: <b>09</b>
Sprowadzający: <b>mgr inż. Jacek Rupert-Grembowski</b>	konstruktoryjno-budowlano 193/99
Opracowali:	
Prawa udzielenie zastępowanie, liczenie z prawem do reprodukcji lub udostępnienia osobom trzecim niniejszego rysunku lub jego części bez upoważnienia	
Nr projektu:	Skala: Data: <b>grudzień 2020</b> <b>1803M</b>