
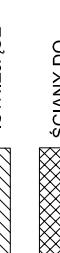


## WYKAZ POMIESZCZEŃ

Nr	Nazwa Pomięszczenia	Piwnica	Rodzaj Produkci	Pow.
-1,1	Klatka schodowa	Płkty gresowe	15,80m2	
-1,2	Komunikacja	Płkty gresowe	61,40m2	
-1,3	Pomieszczenie magazynowe	Płkty gresowe	7,10m2	
-1,4	Pomieszczenie magazynowe	Płkty gresowe	6,50m2	
-1,5	Pomieszczenie techniczne	Płkty gresowe	17,90m2	
-1,6	Pom. techn. węzeł c.o.	Płkty gresowe	23,63m2	
-1,7	Szatnia	Płkty gresowe	11,84m2	
-1,8	Pom. techn. praś	Płkty gresowe	6,91m2	
-1,9	Pomieszczenie magazynowe	Płkty gresowe	45,63m2	
-1,10	Pomieszczenie magazynowe	Płkty gresowe	16,34m2	
-1,11	Pomieszczenie sanitarne	Płkty gresowe	3,70m2	
-1,12	Pomieszczenie magazynowe	Płkty gresowe	13,03m2	
-1,13	Szatnia	Płkty gresowe	7,43m2	
-1,14	Komunikacja	Płkty gresowe	44,70m2	
-1,15	Pomieszczenie magazynowe	Płkty gresowe	18,12m2	
-1,16	Pomieszczenie magazynowe	Płkty gresowe	34,22m2	
-1,17	Pomieszczenie magazynowe	Płkty gresowe	22,00m2	
-1,18	Pomieszczenie magazynowe	Płkty gresowe	44,53m2	
-1,19	Pomieszczenie magazynowe	Płkty gresowe	29,90m2	
-1,20	Pomieszczenie magazynowe	Płkty gresowe	24,20m2	
-1,21	Pomieszczenie magazynowe	Płkty gresowe	12,73m2	
-1,22	Pomieszczenie magazynowe	Płkty gresowe	18,41m2	
-1,23	Pom. centrali wentylacyj.	Płkty gresowe	19,45m2	
		Razem		1910,30m2

**LEGENDA:**

PROJEKTOWANA ŚCIANA DZIAŁOWA  
BETON KOMÓRKOWY GR. 12cm

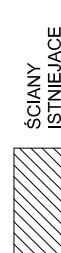

ISTNIEJĄCE DFI




**JWAGA:**

KOŁO Czerwonym Zazn  
Kolekcja Czerwonym Proż

KOLOREM NIEBIESKIM ZAZNA

RYSYNEK RZPATRYWAC 7 RYSUNKAMI BRANŻOWYMI I OPISEM

TEMAT	PROBLEMATYKA PRZYCHODNI NR 5 W MIEJSCOWOŚCI W ZAKRESIE DOSTĘPNOŚCI DLA OSÓB NIEPEŁNOSPRAWNYCH PRZEBUDOWY POMIESZCZEŃ HIGIENIZACJI-SANITARIJNYCH, DOSTĘPNOŚCI DO AKTUALNYCH PRZEPISÓW PRZEMIOŁOWYCH, REKONSTRUKCJI POMIESZCZEŃ I KORYTARZY
AUDRES	PRZYSTĘPNOŚCI NR 5 W MIEJSCOWOŚCI UL. TĄSZKIEGO 3, DZIAŁKA O NR EMB. NR 907 / 5 OGRĘB 001 STARE MIASTO POŁOŻONA W MIEJSCOWOŚCI MIELEC, GMINA MIELEC, POWIAT MIELECKI
INWESTOR	POWIAT MIELECKI, UL. WYSZYŃSKIEGO 6, 39-300 MIELEC
NAZWA RYSUNKU	RZUT PIONOWY
FAZA ARCHITEKTURA	PROJEKT ARCHITEKTONICZNO – WYKONAWCZY
PROJEKTANT	MGR INŻ. ARCH. IGOR BABEJSKI uprawniony do projektowania w specjalności architekturalnej bez ograniczeń upr. nr: Rz/A-09/04
SPRAWDZIELA	MGR INŻ. ARCH. MONIKA MATULEWICZ uprawniony do projektowania w specjalności architekturalnej bez ograniczeń upr. nr: ASB/89
DATA	LISTOPAD 2017
	SKALA
	1:50
	NR RYS.
	1

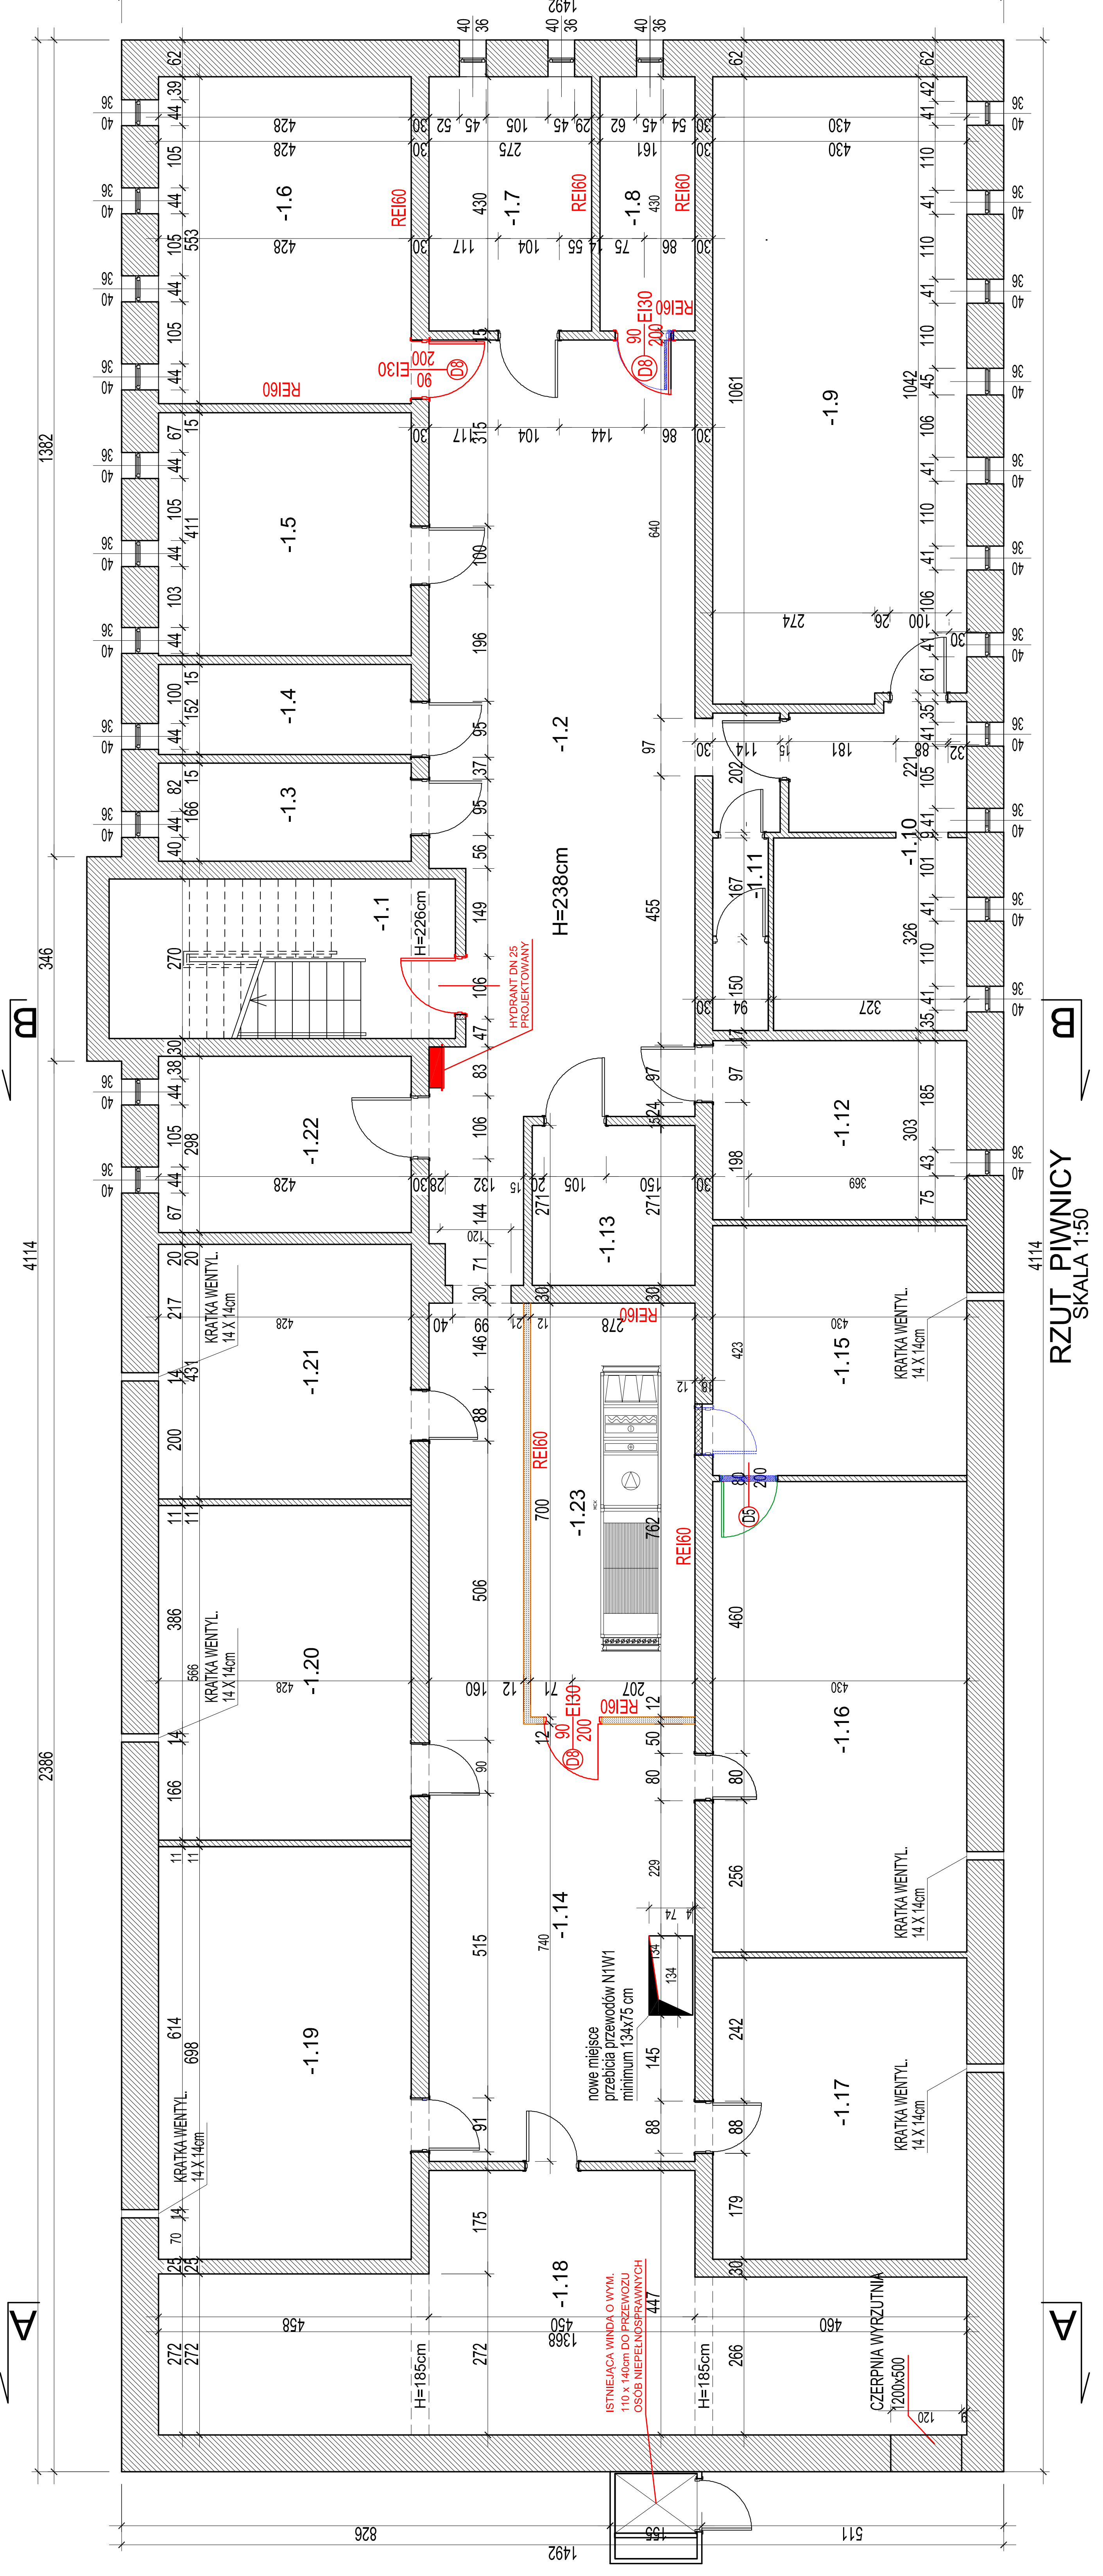

## RZİT PIWNICY

## SKALA 1:50