



AB 1571



SOLDI Sp. z o.o.
ul. Bieżanowska 22
30-812 Kraków

Sprawozdanie nr 231/2025/OS/04

Sprawozdanie z badania natężenia pól elektromagnetycznych
wykonanych w środowisku

Miejsce wykonania badania:

(dane uzyskane od klienta)

MIE7113_A

39-300 Mielec, Ducha Świętego 6b,
pow. mielecki, woj. podkarpackie

Data zakończenia badania:


16.05.2025 r.

Klient:

P4 Sp. z o.o.
ul. Wynalazek 1
02-677 Warszawa

Autoryzacja / wydanie sprawozdania:

SOLDI

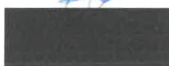

Bez pisemnej zgody laboratorium, sprawozdanie nie może być powielane inaczej, jak tylko w całości.

1. Podstawa prawna

Badania wykonano zgodnie z obecnie występującymi aktami prawnymi:

- Ustawa z dnia 27 kwietnia 2001 r. Prawo ochrony środowiska (Dz. U. 2024 poz. 54 z zm.),
- Rozporządzenie Ministra Zdrowia z dnia 17 grudnia 2019 r. w sprawie dopuszczalnych poziomów pól elektromagnetycznych w środowisku (Dz. U. 2019 poz. 2448),
- Rozporządzenie Ministra Klimatu z dnia 17 lutego 2020 r. w sprawie sposobów sprawdzania dotrzymania dopuszczalnych poziomów pól elektromagnetycznych w środowisku (Dz. U. 2022 poz. 2630).

2. Aparatura pomiarowa

Podczas badań użyto następującej aparatury pomiarowej:

Tabela nr 1

Miernik szerokopasmowy	Sondy	Zakres częstotliwościowy	Zakres pomiarowy*	Świadectwo wzorcowania
Narda NBM-520 Nr D-1583	EF-0392 nr E-0004	0,1 – 3 600 MHz	0,5 – 800 V/m	LWiMP/W/295/23; data wydania: 26.07.2023
*Do wyznaczenia poprawnej wartości natężenia pola elektromagnetycznego uwzględniono współczynniki korekcyjne z właściwego świadectwa wzorcowania.				

Aparaturę pomiarową charakteryzują następujące wartości niepewności pomiaru obliczone i przedstawiona zgodnie z dokumentem PN-EN 50413. Podane wartości niepewności stanowią niepewności rozszerzone dla poziomu ufności 95% i współczynnika rozszerzenia $k=2$.

Procedury wdrożone w laboratorium pozwalają zapewnić odporność elektromagnetyczną miernika.

Niepewność pomiarowa wyznaczona dla zainstalowanych i skonfigurowanych obiektów – źródeł pól, jak w dniu pomiaru wynosi 39%.

Dodatkowa aparatura pomiarowa:

- Kompas (busola) [UP/10/Sw]
- Cyfrowy miernik wilgotności względnej i temperatury powietrza AZ8703 nr fab. S/N:10047614 [UP/11/Sw]
(Świadectwo wzorcowania: 0367/AH/15; data wydania: 17.03.2015)
- Taśma miernicza geodezyjna 50 m [UP/12/Sw]
(Świadectwo wzorcowania: 1429.01-M11-4180-515/15; data wydania: 27.04.2015)
- Odbiornik GPS SAMSUNG Galaxy S24 Ultra [UP/21/Sw]

3. Opis badania:

Na podstawie zlecenia firmy P4 Sp. z o.o. badania przeprowadziło:
Laboratorium Badawcze Soldi sp. z o.o., ul. Leśna 1a/2, 47-400 Racibórz.

Badanie wykonano zgodnie z:

Załącznikiem do rozporządzenia Ministra Klimatu z dnia 17 lutego 2020 r. w sprawie sposobów sprawdzania dotrzymania dopuszczalnych poziomów pól elektromagnetycznych w środowisku (Dz. U. 2022 poz. 2630).

Badania promieniowania elektromagnetycznego, którego źródłem są urządzenia wyszczególnione w punkcie 4 sprawozdania przeprowadzono w pionach pomiarowych na kierunkach zbliżonych do azymutów badanej instalacji, w szczególności w tych miejscach, w których na podstawie uprzednio przeprowadzonych obliczeń, stwierdzono występowanie w danych zakresach częstotliwości pól-EM o poziomach zbliżonych do poziomów dopuszczalnych oraz do odległości, dla której stwierdzono w miejscach dostępnych dla ludności występowanie pól elektromagnetycznych o najwyższym poziomie, które pochodzą z badanej instalacji. Badania pól elektromagnetycznych przeprowadzono w pionach pomiarowych wzdłuż głównych kierunków pomiarowych, dodatkowych pionach oraz w miejscach dostępnych dla ludności w otoczeniu instalacji. W przyjętych pionach pomiarowych pomiary wykonano na wysokościach od 0,3 m do 2,0 m nad powierzchnią terenu albo nad innymi miejscami dostępnymi dla ludności. W pobliżu urządzeń, obiektów i elementów metalowych pomiary wykonano w odległości nie mniejszej niż 0,3 m od tych urządzeń, obiektów i elementów metalowych.

Przy sprawdzeniu dotrzymania dopuszczalnych poziomów pól elektromagnetycznych w środowisku nie uwzględnia się poprawek pomiarowych ze względu, na fakt iż pomiary wykonywane są przy użyciu miernika szerokopasmowego.

4. Informacje przekazane przez klienta

Tabela nr 2 – Opis obiektu, w otoczeniu którego wykonano badania oraz określenie terenu wokół stacji

Tabela nr 2a – Szczegółowe dane źródła pól dla anten sektorowych

Tabela nr 2

Opis obiektu, w otoczeniu którego wykonano pomiary	
Rodzaj konstrukcji wsporczej:	Stalowy maszt kratowy
Wysokość masztu:	14,1 m
Rodzaj terenu wokół stacji bazowej:	Stacja bazowa zlokalizowana jest na terenie miejskim, w najbliższym otoczeniu stacji znajdują się budynki mieszkalne oraz usługowe.
Wysokość budynku, na którym zainstalowane są anteny:	10,9 m n.p.t.

Tabela nr 2a

Charakterystyka promieniowania				kierunkowa					
Rzeczywisty czas pracy [h/dobę]				Całodobowa 24h					
Warunki pracy				Znamionowe					
Rodzaj wytwarzanego pola				stacjonarne					
Lp.	Typ nadajnika	Antena Producent / Typ	Azymut [°]	Wysokość środką elektr. anten [m n.p.t.]	Pasma [Mhz]	Kąt nachylenia [°]	EIRP dla anten [W]	LON	LAT
1	RBS6xxx/2xxx/4xxx	Huawei ATR4518R6	0	23	800	0 - 10	12625	21°25'23.75"E	50°17'54.01"N
	RBS6xxx/2xxx/4xxx				2600	0 - 10		21°25'23.75"E	50°17'54.01"N
2	RBS6xxx/2xxx/4xxx	Huawei ATR4518R6	0	23	900	0 - 10	18479	21°25'23.75"E	50°17'54.01"N
	RBS6xxx/2xxx/4xxx				1800	0 - 10		21°25'23.75"E	50°17'54.01"N
	RBS6xxx/2xxx/4xxx				2100	0 - 10		21°25'23.75"E	50°17'54.01"N
3	RBS6xxx/2xxx/4xxx	Huawei ATR4518R6	120	23	800	0 - 10	12625	21°25'23.75"E	50°17'54.01"N
	RBS6xxx/2xxx/4xxx				2600	0 - 10		21°25'23.75"E	50°17'54.01"N
4	RBS6xxx/2xxx/4xxx	Huawei ATR4518R6	120	23	900	0 - 10	18479	21°25'23.75"E	50°17'54.01"N
	RBS6xxx/2xxx/4xxx				1800	0 - 10		21°25'23.75"E	50°17'54.01"N
	RBS6xxx/2xxx/4xxx				2100	0 - 10		21°25'23.75"E	50°17'54.01"N
5	RBS6xxx/2xxx/4xxx	Huawei ATR4518R6	240	23	800	0 - 10	12625	21°25'23.75"E	50°17'54.01"N
	RBS6xxx/2xxx/4xxx				2600	0 - 10		21°25'23.75"E	50°17'54.01"N
6	RBS6xxx/2xxx/4xxx	Huawei ATR4518R6	240	23	900	0 - 10	18479	21°25'23.75"E	50°17'54.01"N
	RBS6xxx/2xxx/4xxx				1800	0 - 10		21°25'23.75"E	50°17'54.01"N
	RBS6xxx/2xxx/4xxx				2100	0 - 10		21°25'23.75"E	50°17'54.01"N

W załączonej tabeli podano maksymalne parametry pracy tej instalacji deklarowane przez prowadzącego instalację. Podczas pomiarów urządzenia użytkownika pracowały przy aktualnie występującym obciążeniu. Anteny o sterowanych wiązkach zostały ustawione w sposób umożliwiający spełnienie wymagań pkt 13 ppkt 2 RMK.

Jako dopuszczalne poziomy gęstości pola elektromagnetycznego przyjmuje się wartość 2 W/m², co odpowiada natężeniu składowej elektrycznej pola elektromagnetycznego o wartości 28 V/m – tj. minimalnej wartości dopuszczalnej dla zakresu częstotliwości od 10 MHz do 300 GHz, dzięki czemu zostaje uwzględniona obecność innych instalacji emitujących pole – EM w sąsiedztwie.

5. Wyniki badań i szkic sytuacyjny

Tabela nr 3

Data wykonania pomiarów	Godzina		Opady	Temperatura [°C]		Wilgotność [%]	
	Rozpoczęcia pomiarów	Zakończenia pomiarów		Minimalna	Maksymalna	Minimalna	Maksymalna
14.05.2025	12:35	14:05	Brak	16,5	18,3	54	57

Temperatura i wilgotność względna nie wyższa niż dopuszczalna specyfikacja miernika.

Tabela nr 4

Nr pionu / punktu	Lokalizacja pionu / punktu pomiarowego			Wysokość pomiaru	Wartość zmierzona	Wynik badania pola-E ^{*)}	Wskaźnik poziomu emisji WM _E	Wartość wyznaczona pola-H	Wskaźnik poziomu emisji WM _H
	LAT	LON	Opis						
1	2	3	4	5	6	7	8	9	10
1	50.29878	21.42331	GKP; poziom terenu wokół stacji bazowej	2,0	1,2	1,7	0,06	0,004	0,06
2	50.29919	21.42331	GKP; poziom terenu wokół stacji bazowej	2,0	1,4	1,9	0,07	0,005	0,07
3	50.29967	21.42331	GKP; poziom terenu wokół stacji bazowej	2,0	1,3	1,8	0,06	0,005	0,07
4	50.30003	21.42331	GKP; poziom terenu wokół stacji bazowej	2,0	1,2	1,7	0,06	0,004	0,06
5	50.29832	21.42356	GKP; poziom terenu wokół stacji bazowej	2,0	1,6	2,2	0,08	0,006	0,08
6	50.29824	21.42379	GKP; poziom terenu wokół stacji bazowej	2,0	1,4	1,9	0,07	0,005	0,07
7	50.29803	21.42436	GKP; poziom terenu wokół stacji bazowej	2,0	1,5	2,1	0,07	0,006	0,08
8	50.29781	21.42497	GKP; poziom terenu wokół stacji bazowej	2,0	1,4	1,9	0,07	0,005	0,07
9	50.29764	21.42547	GKP; poziom terenu wokół stacji bazowej	2,0	1,1	1,5	0,05	0,004	0,06
10	50.29819	21.42333	GKP; poziom terenu wokół stacji bazowej	2,0	1,6	2,2	0,08	0,006	0,08
11	50.29811	21.42333	GKP; poziom terenu wokół stacji bazowej	2,0	1,7	2,4	0,08	0,006	0,09
12	50.29822	21.42317	GKP; poziom terenu wokół stacji bazowej	2,0	1,6	2,2	0,08	0,006	0,08
13	50.29814	21.42311	GKP; poziom terenu wokół stacji bazowej	2,0	1,8	2,5	0,09	0,007	0,09
14	50.29770	21.42283	GKP; poziom terenu wokół stacji bazowej	2,0	1,3	1,8	0,06	0,005	0,07
15	50.29810	21.42238	GKP; poziom terenu wokół stacji bazowej	2,0	1,6	2,2	0,08	0,006	0,08
16	50.29801	21.42229	GKP; poziom terenu wokół stacji bazowej	2,0	1,4	1,9	0,07	0,005	0,07
17	50.29781	21.42161	GKP; poziom terenu wokół stacji bazowej	2,0	1,4	1,9	0,07	0,005	0,07
18	50.29764	21.42114	GKP; poziom terenu wokół stacji bazowej	2,0	1,2	1,7	0,06	0,004	0,06
A	-	-	DPP; światło okna budynku przy ul. Aleja Duchy Świętego 6A (p.1)	2,0	1,2	1,7	0,06	0,004	0,06
B	-	-	DPP; wejście do budynku przy ul. Aleja Duchy Świętego 6/2	2,0	1,6	2,2	0,08	0,006	0,08
C	-	-	DPP; światło okna budynku przy ul. Aleja Duchy Świętego 5 (p.4)	2,0	2,2	3,1	0,11	0,008	0,11

^{*)} Za wynik badania przyjmuje się wartość wyznaczoną jako maksymalny chwilowy wynik pomiarów powiększony o rozszerzoną niepewność pomiaru U dla współczynnika rozszerzenia k=2.

Objaśnienia:


GKP – Główny Kierunek Pomiarowy

DPP – Dodatkowy Pion Pomiarowy

Wyniki pomiarów odnoszą się wyłącznie do przedstawionych w sprawozdaniu punktów / pionów pomiarowych.

Informacje przekazane przez klienta wpływają na ważność wyników badań.

W obszarze pomiarowym zainstalowane są urządzenia obcych operatorów, które zostały uwzględnione podczas wykonywania badań. Urządzenia te pracowały przy aktualnie występującym obciążeniu i mogą mieć wpływ na przedstawione wyniki badań.

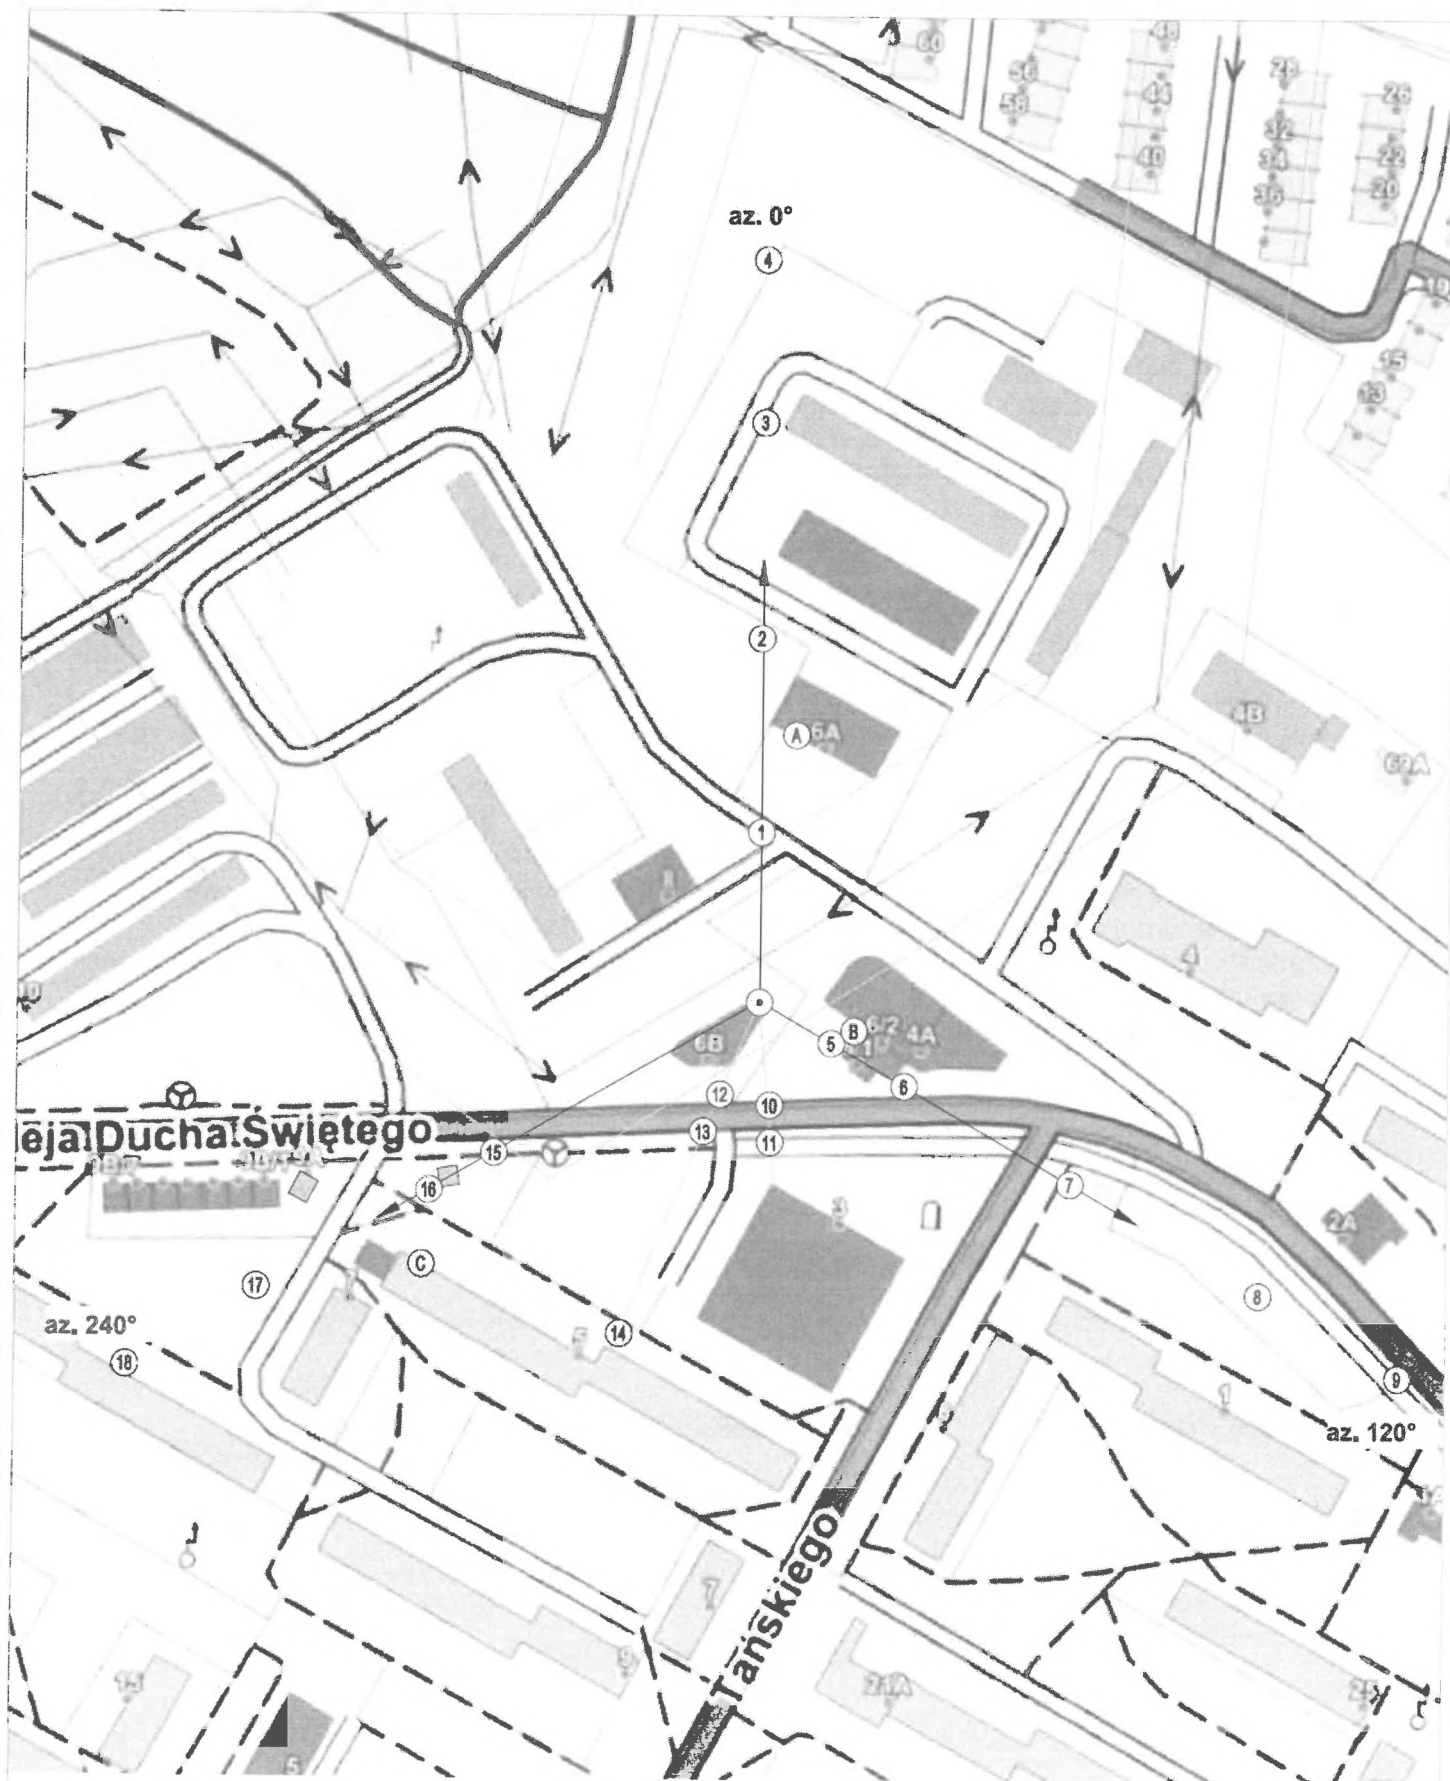

LEGENDA:

- ⊙ - Punkty (piony) pomiarowe
- ⊙ - Lokalizacja źródła pola-EM

Użytkownik: PM Sp. z o.o. 02-673 Warszawa, ul. Wynalazek 1	Nr staacji: MIE7113_A	Skala: 1:1500
Nazwa rysunku: Rozmieszczenie pionów pomiarowych		
Nr sprawozdania: 231/2025/05/04		
LABORATORIUM BADAWCZE SOLDI ul. Mieczysława 22, 30-812 Kraków	Opracował: Laboratorium Badawcze Soldi	Nr rysunku: 01

6. Podsumowanie wyników badania

Minimalne dopuszczalne poziomy elektromagnetycznego promieniowania niejonizującego charakteryzowane przez wartości graniczne wielkości fizycznych dla miejsc dostępnych dla ludności, uwzględniające wszystkie źródła promieniowania mogące występować w obszarze pomiarowym, w zakresie pomiarowym zestawu pomiarowego, opisanego w punkcie 2 niniejszego sprawozdania, zgodnie z rozporządzeniem Ministra Zdrowia z dnia 17 grudnia 2019 r. w sprawie dopuszczalnych poziomów pól elektromagnetycznych w środowisku (Dz. U. 2019 poz. 2448), które zostały przyjęte do obliczeń wskaźników WME i WMH wynoszą odpowiednio:

Tabela nr 5

Zakres częstotliwości	Natężenie pola - E	Natężenie pola - H
10 MHz – 300 GHz	28 V/m	0,073 A/m

Przeprowadzone badania zostały wykonane przy użyciu miernika szerokopasmowego i nie wykazały przekroczenia 70% ww. wartości dopuszczalnych. W wyniku przeprowadzonego badania potwierdzono także, że otrzymane wartości wskaźnikowe dla wszystkich punktów / pionów pomiarowych badanej instalacji radiokomunikacyjnej, nie przekroczyły wartości 1. Zatem poziomy pól elektromagnetycznych w badanych punktach są dopuszczalne.

Stwierdzenie zgodności zostało przedstawione na podstawie wyników badań oraz informacji uzyskanych od klienta (za które Laboratorium nie ponosi odpowiedzialności) dla instalacji opisanej w punkcie 4.

Stwierdzenia zgodności dokonano na podstawie zasady podejmowania decyzji i wymagań zawartych w załączniku do rozporządzenia Ministra Klimatu z dnia 17 lutego 2020 r. w sprawie sposobów sprawdzania dotrzymania dopuszczalnych poziomów pól elektromagnetycznych w środowisku (Dz. U. 2022 poz. 2630).

Tabela nr 6

Badanie wykonał:	Sprawozdanie sporządził:	Sprawdził:
		16.05.2025 r. 

KONIEC SPRAWOZDANIA

Dokonano anonimizacji danych na podstawie art. 5 ust. 2 ustawy z dnia 6 września 2001 r. o
dostępie do informacji publicznej (t.j. Dz.U.2022.902). Anonimizacji dokonała: Aleksandra Parys