PROFIL PODŁUŻNY OBIEKTU MOSTOWEGO

SKALA 1:10/100

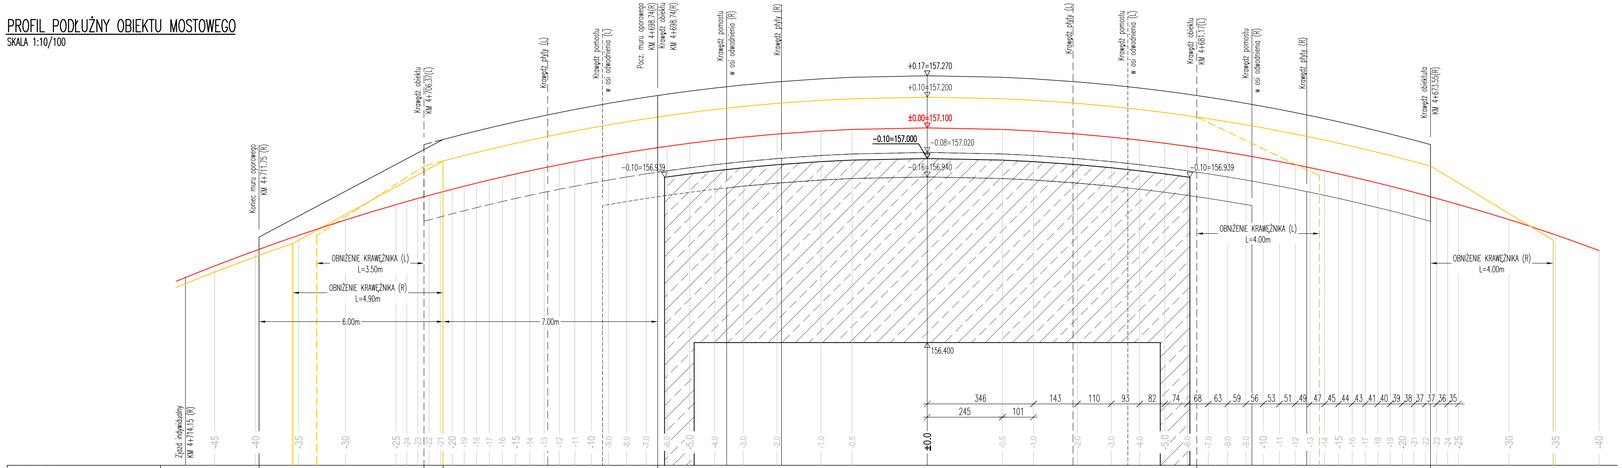

| | | |