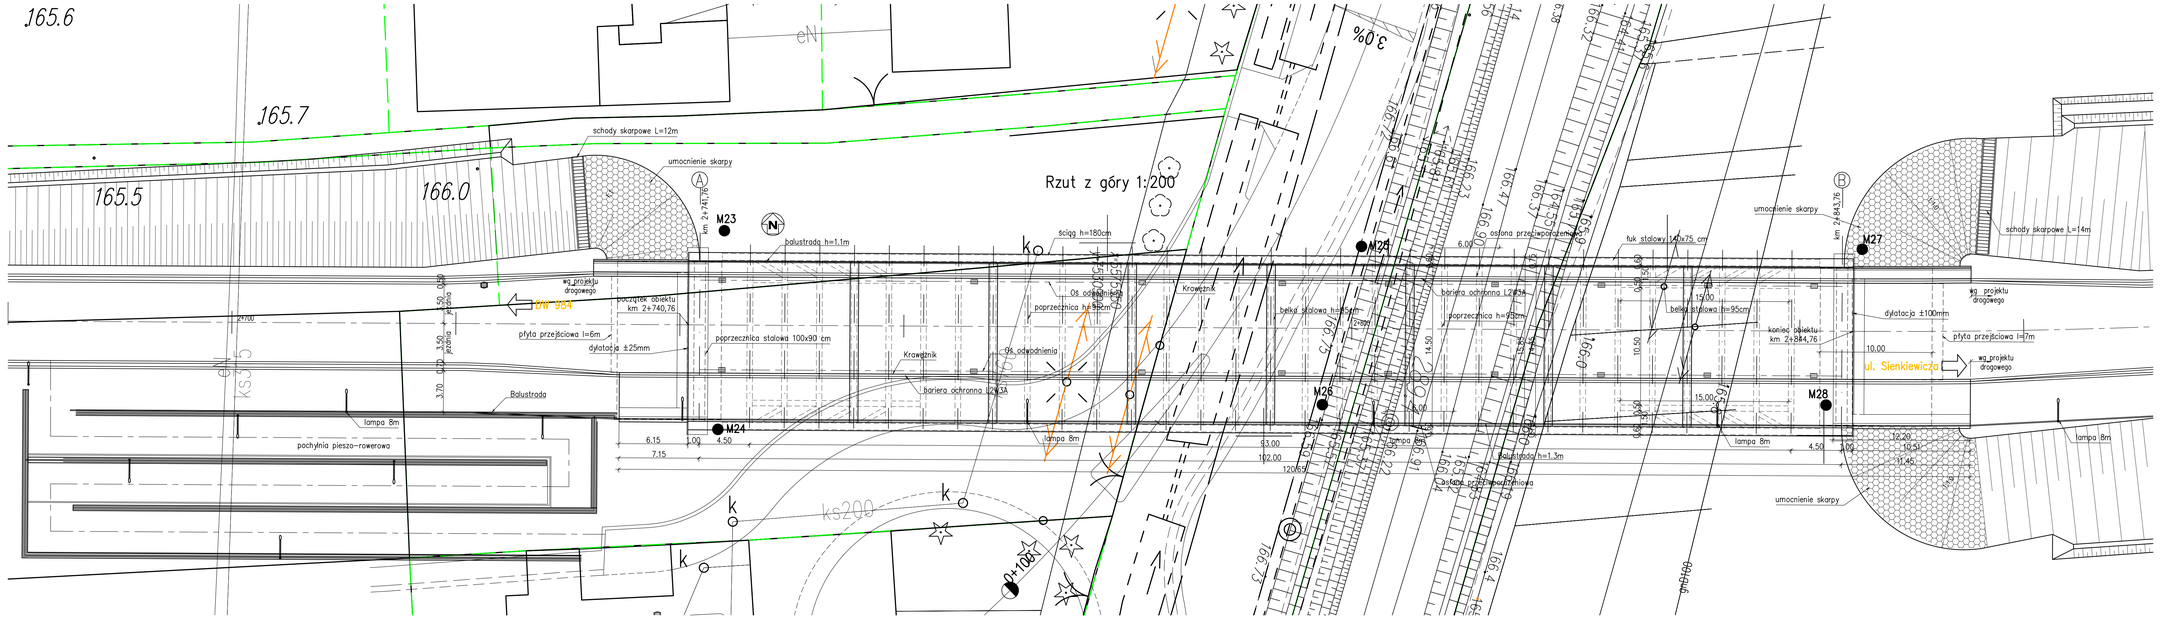
Rzut z góry 1:200
schody skarpowe L=12m
umocnienie skarpy
balustrada h=1.1m
ścięga h=180cm
M23
M24
M25
M26
M27
M28
km 2+747,76
km 2+844,76
wg projektu drogowego
początek obiektu km 2+740,76
płyta przejściowa l=6m
płyta przejściowa l=7m
dylatacja ±25mm
dylatacja ±100mm
poprzecznica stalowa 100x90 cm
poprzecznica h=95cm
Krawężnik
Oś odwodnienia
bariera ochronna L2/3A
belka stalowa h=95cm
fuk stalowy 140x75 cm
Balustrada
lampa 8m
pochylnia piesza-rowerowa
ul. Sienkiewicza
ul. Szybowcowa
ks45
ks200
0+100
